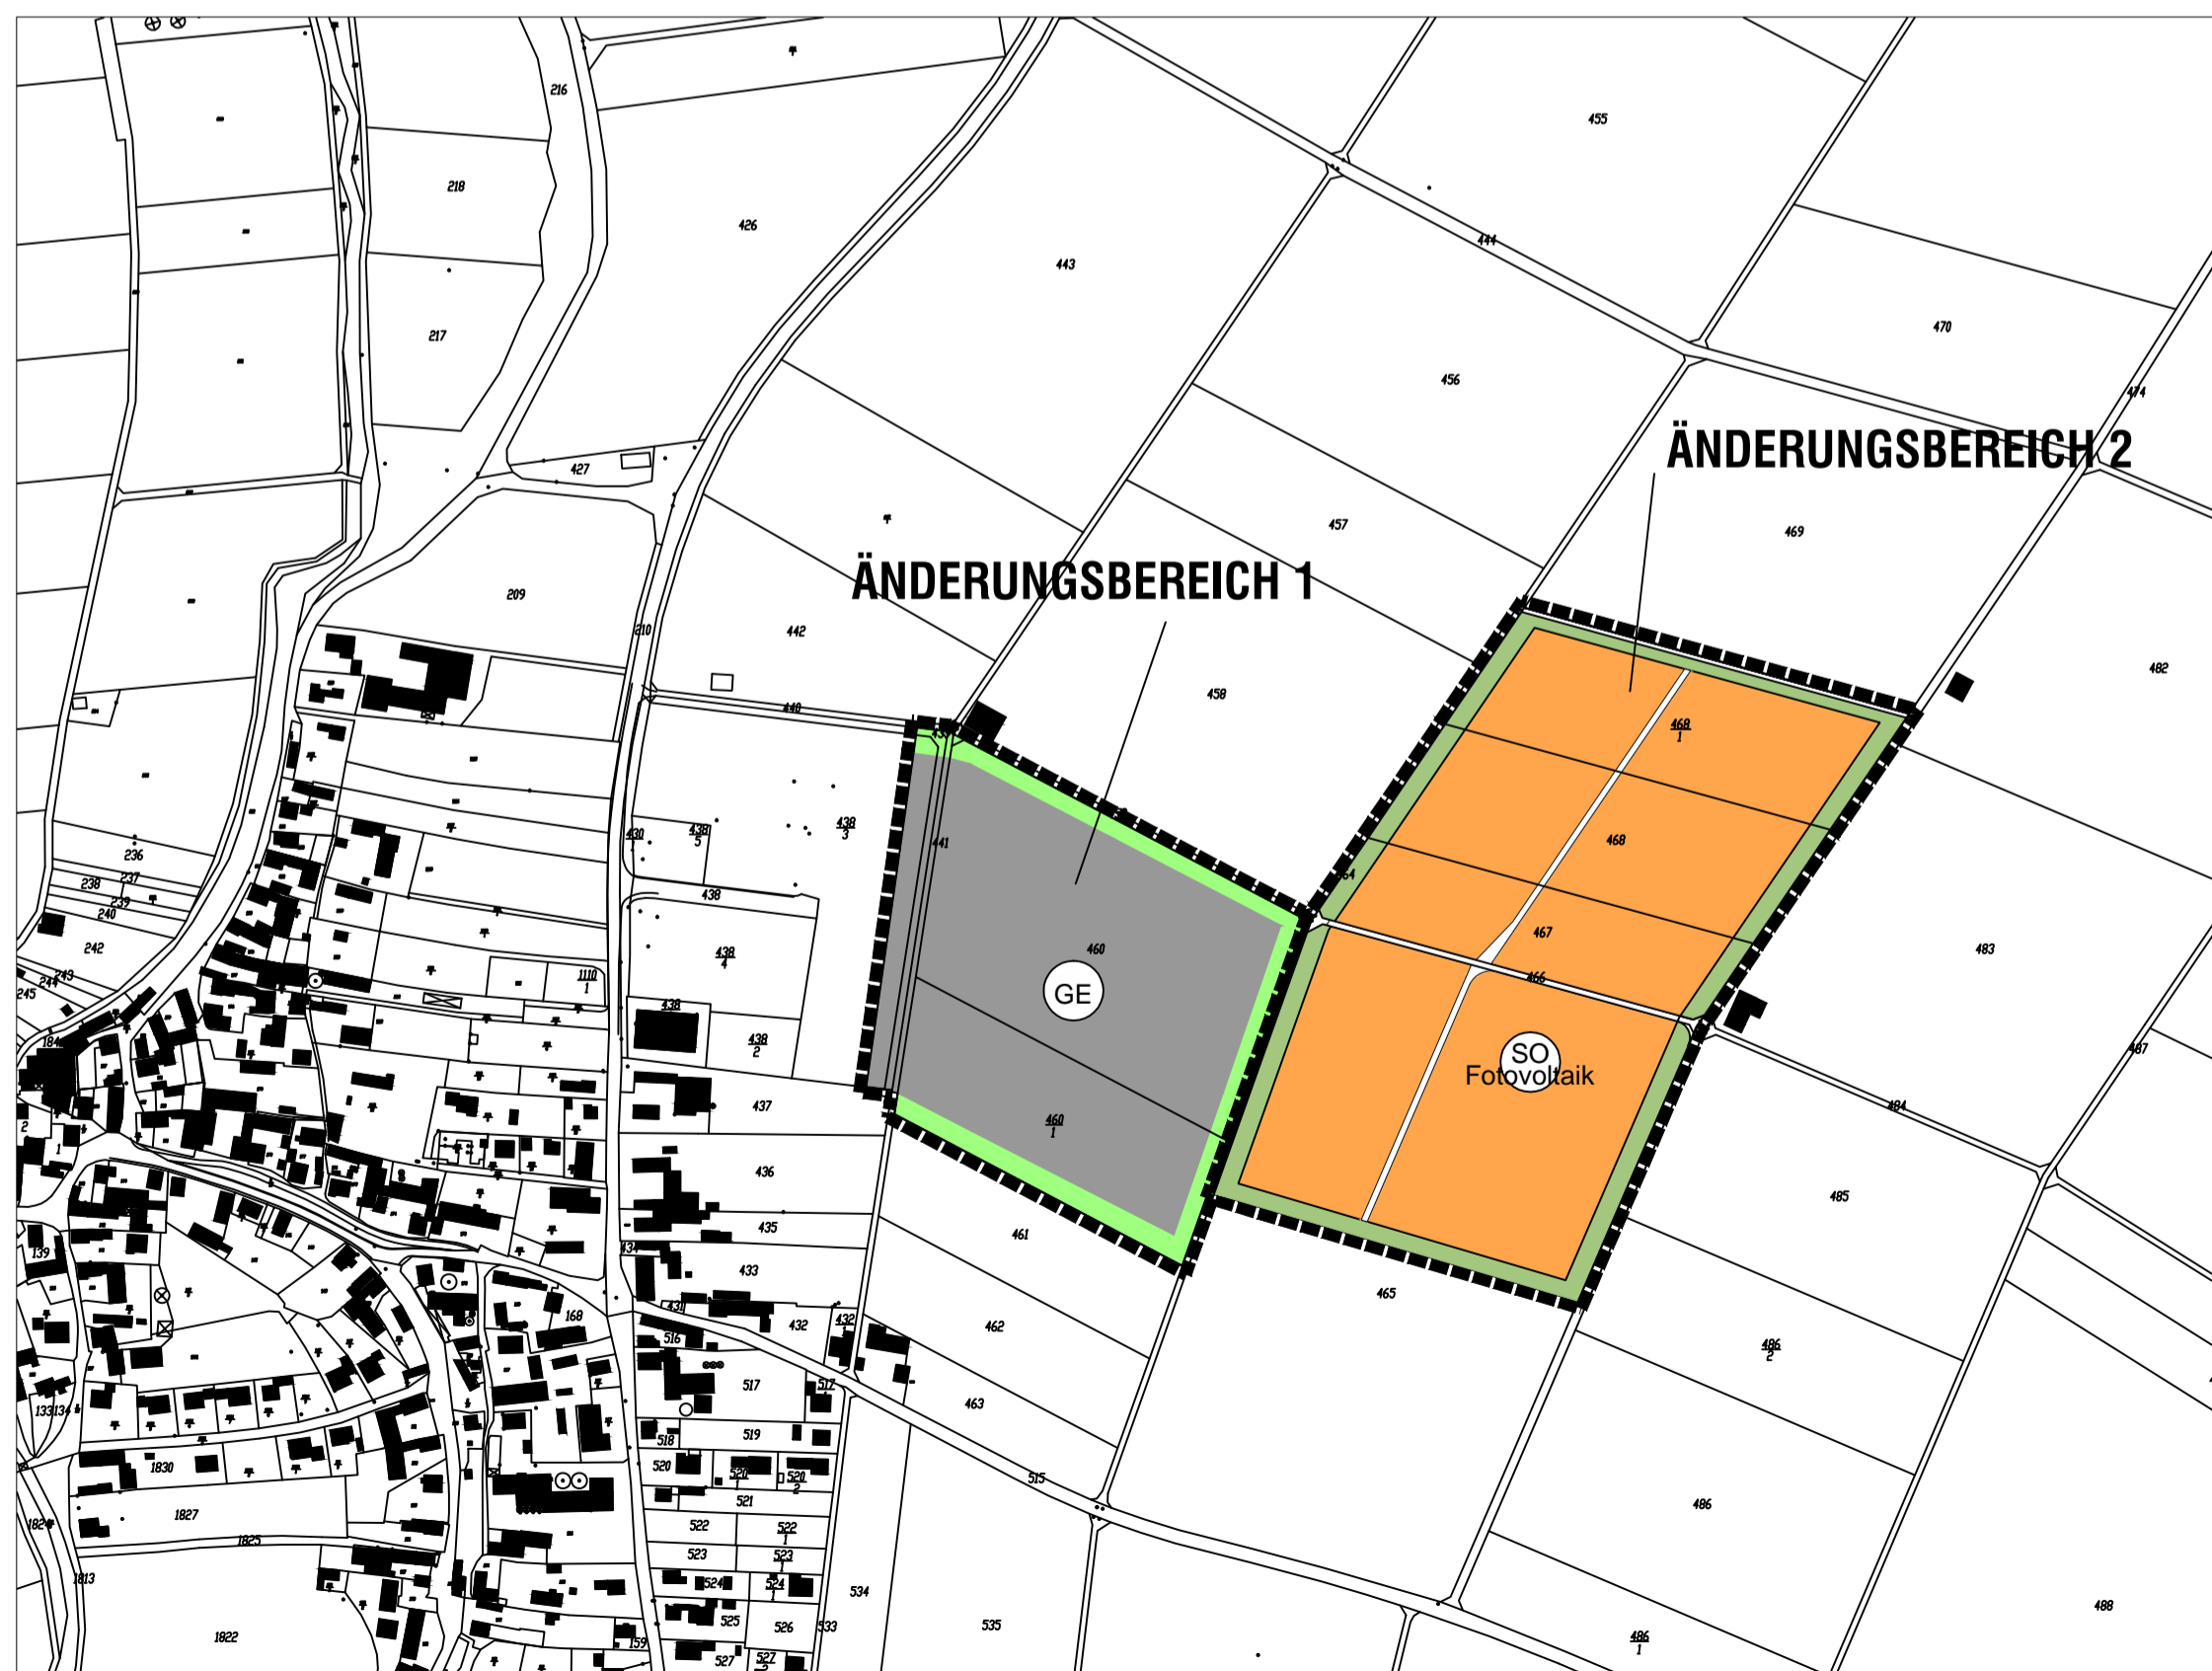




A AUSSCHNITT AUS DEM WIRKSAMEN FLÄCHENNUTZUNGSPLAN M 1:5000







B AUSSCHNITT AUS DEM GEÄNDERTEN FLÄCHENNUTZUNGSPLAN M 1:5000

C PLANZEICHEN

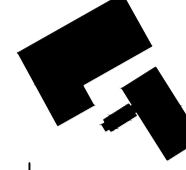

 
Art der baulichen Nutzung

-  Gewerbegebiet
-  Sonstiges Sondergebiet Zweckbestimmung -Fotovoltaikanlage

Sonstige Planzeichen

-  Grenze des räumlichen Geltungsbereiches der Flächennutzungsplanänderungen
-  Eingrünung des Gewerbe- und Sondergebietes
-  Grünflächen
-  Weg

HINWEISE UND NACHRICHTLICHE ÜBERNAHMEN

-  bestehende Haupt- und Nebengebäude
-  bestehende Grundstücksgrenzen
-  Flurstücksnummern

Zeichenerklärung wirksamer Flächennutzungsplan

Für den Ausschnitt aus dem wirksamen Flächennutzungsplan gilt die Zeichenerklärung des wirksamen Flächennutzungsplanes

D VERFAHRENSVERMERKE

- a Der Gemeinderat hat am 23.11.2006 die 1. Änderung des Flächennutzungsplanes beschlossen. Der Beschluss wurde am 06.12.2006 ortsüblich bekanntgemacht.
- b Die frühzeitige Beteiligung der Öffentlichkeit gemäß § 3 Abs. 1 i.V.m § 4 (1) BauGB mit öffentlicher Darlegung und Anhörung für den Vorentwurf der 1. Änderung des Flächennutzungsplanes in der Fassung vom 23.11.2006 hat in der Zeit vom 14.12.2006 bis 15.01.2007 stattgefunden.
- c Der Entwurf der 1. Änderung des Flächennutzungsplanes in der Fassung vom 25.01.2007 wurde mit der Begründung und Umweltbericht gemäß § 3 Abs. 2 i.V.m. § 4 (2) BauGB in der Zeit vom 12.02.2007 bis einschließlich 12.03.2007 öffentlich ausgelegt. Die öffentliche Auslegung wurde am 01.02.2007 ortsüblich bekanntgemacht.
- d Der Gemeinde Münster hat mit Beschluss des Marktrats vom 22.03.2007 die 1. Änderung des Flächennutzungsplanes festgestellt.
- e Genehmigung dieser Änderung gemäß § 6 BauGB mit Bescheid des Landratsamtes Donau Ries vom Nr.
Donauwörth, den
.....
Stefan Röble, Landrat
- f Die Erteilung der Genehmigung der 1. Änderung des Flächennutzungsplanes wurde am gemäß § 6 Abs.3 ortsüblich bekannt gemacht. Die Änderung des Flächennutzungsplanes ist damit wirksam.

Münster, den
Gemeinde Münster

.....
Alois Stuber
1. Bürgermeister



GEMEINDE MÜNSTER

1. FLÄCHENNUTZUNGS- PLANÄNDERUNG

**ÄNDERUNGSBEREICH 1
ERWEITERUNG DES GEWERBEGEBIETES**

**ÄNDERUNGSBEREICH 2
"FREIFLÄCHENFOTOVOLTAIKANLAGE
ÖSTLICH DES GEWERBEGEBIETES"**

Maßstab 1 : 5.000

OPLA
Bürogemeinschaft für Ortsplanung,
Stadtentwicklung & Architektur

Architekten & Stadtplaner SRL
Werner Dehm
Schaeferstr. 38, 86152 Augsburg
Tel: 0821/150875-0 Fax: 0821/150875-2
eMail: opla-augsburg@t-online.de
Internet: www.opla-d.de

Bearbeitung: E. Schwarz



Norden

Fassung vom 22.03.2007