Weg südlich der St 2045

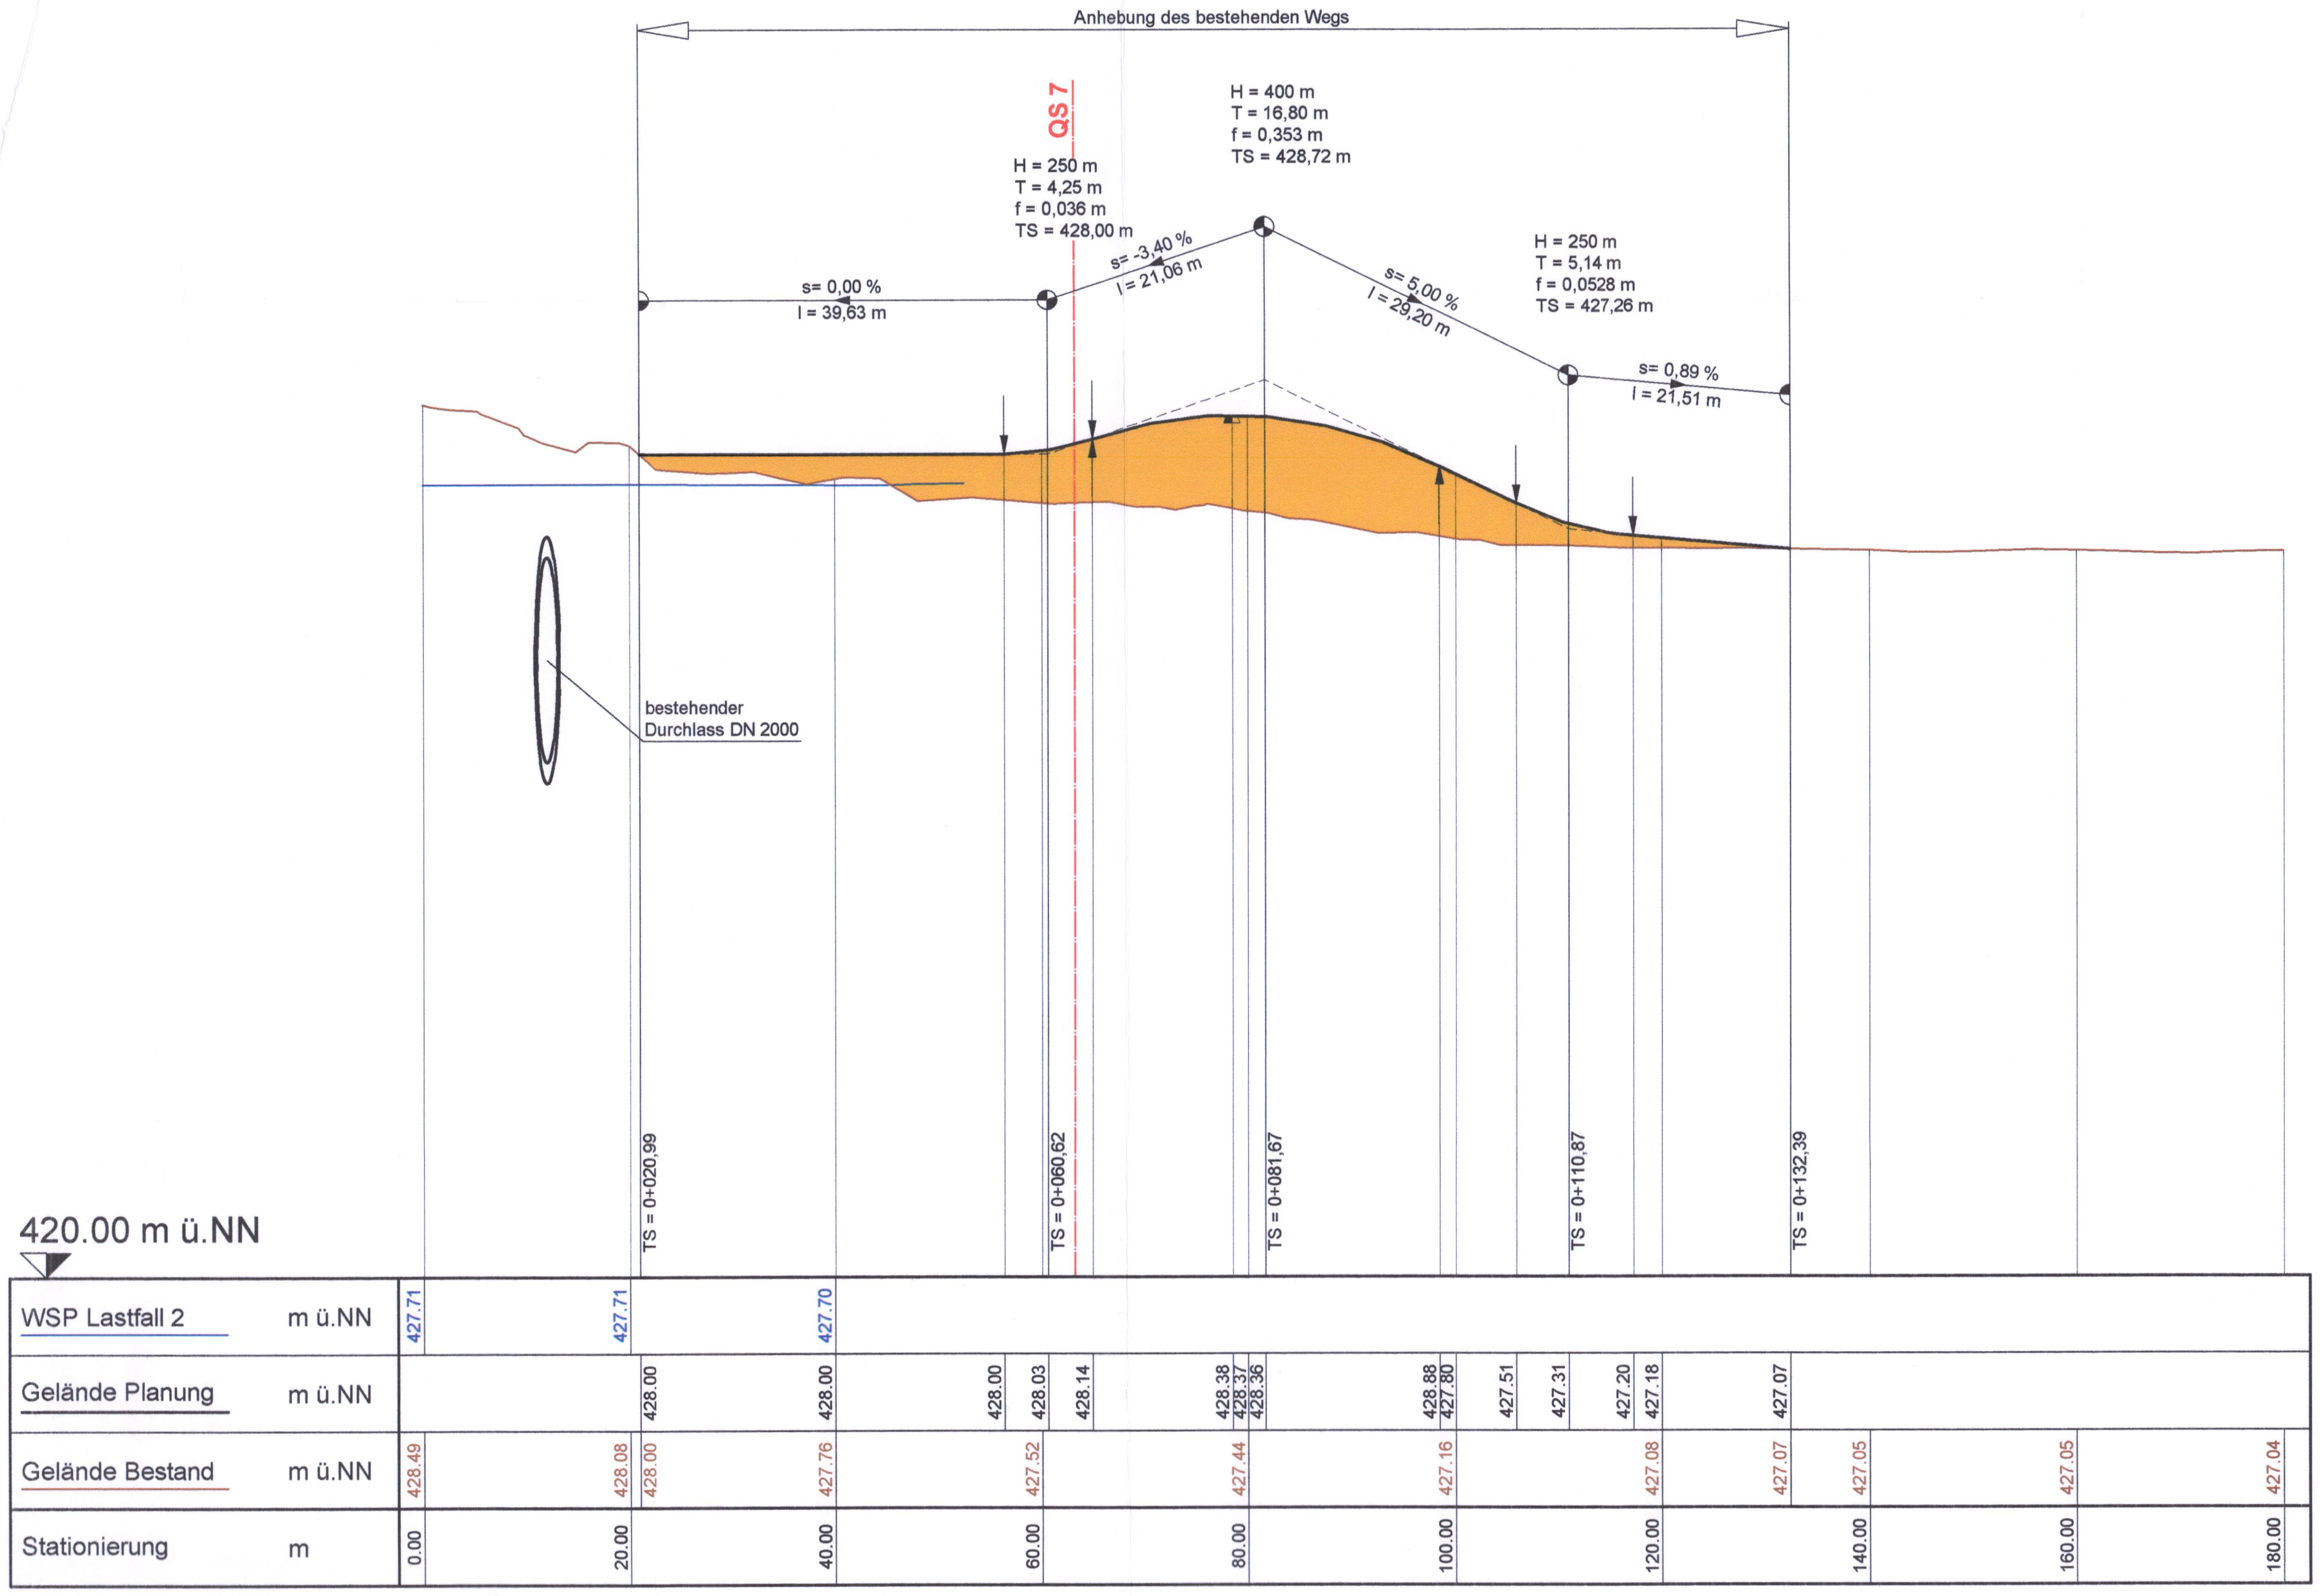

Verbindungsweg

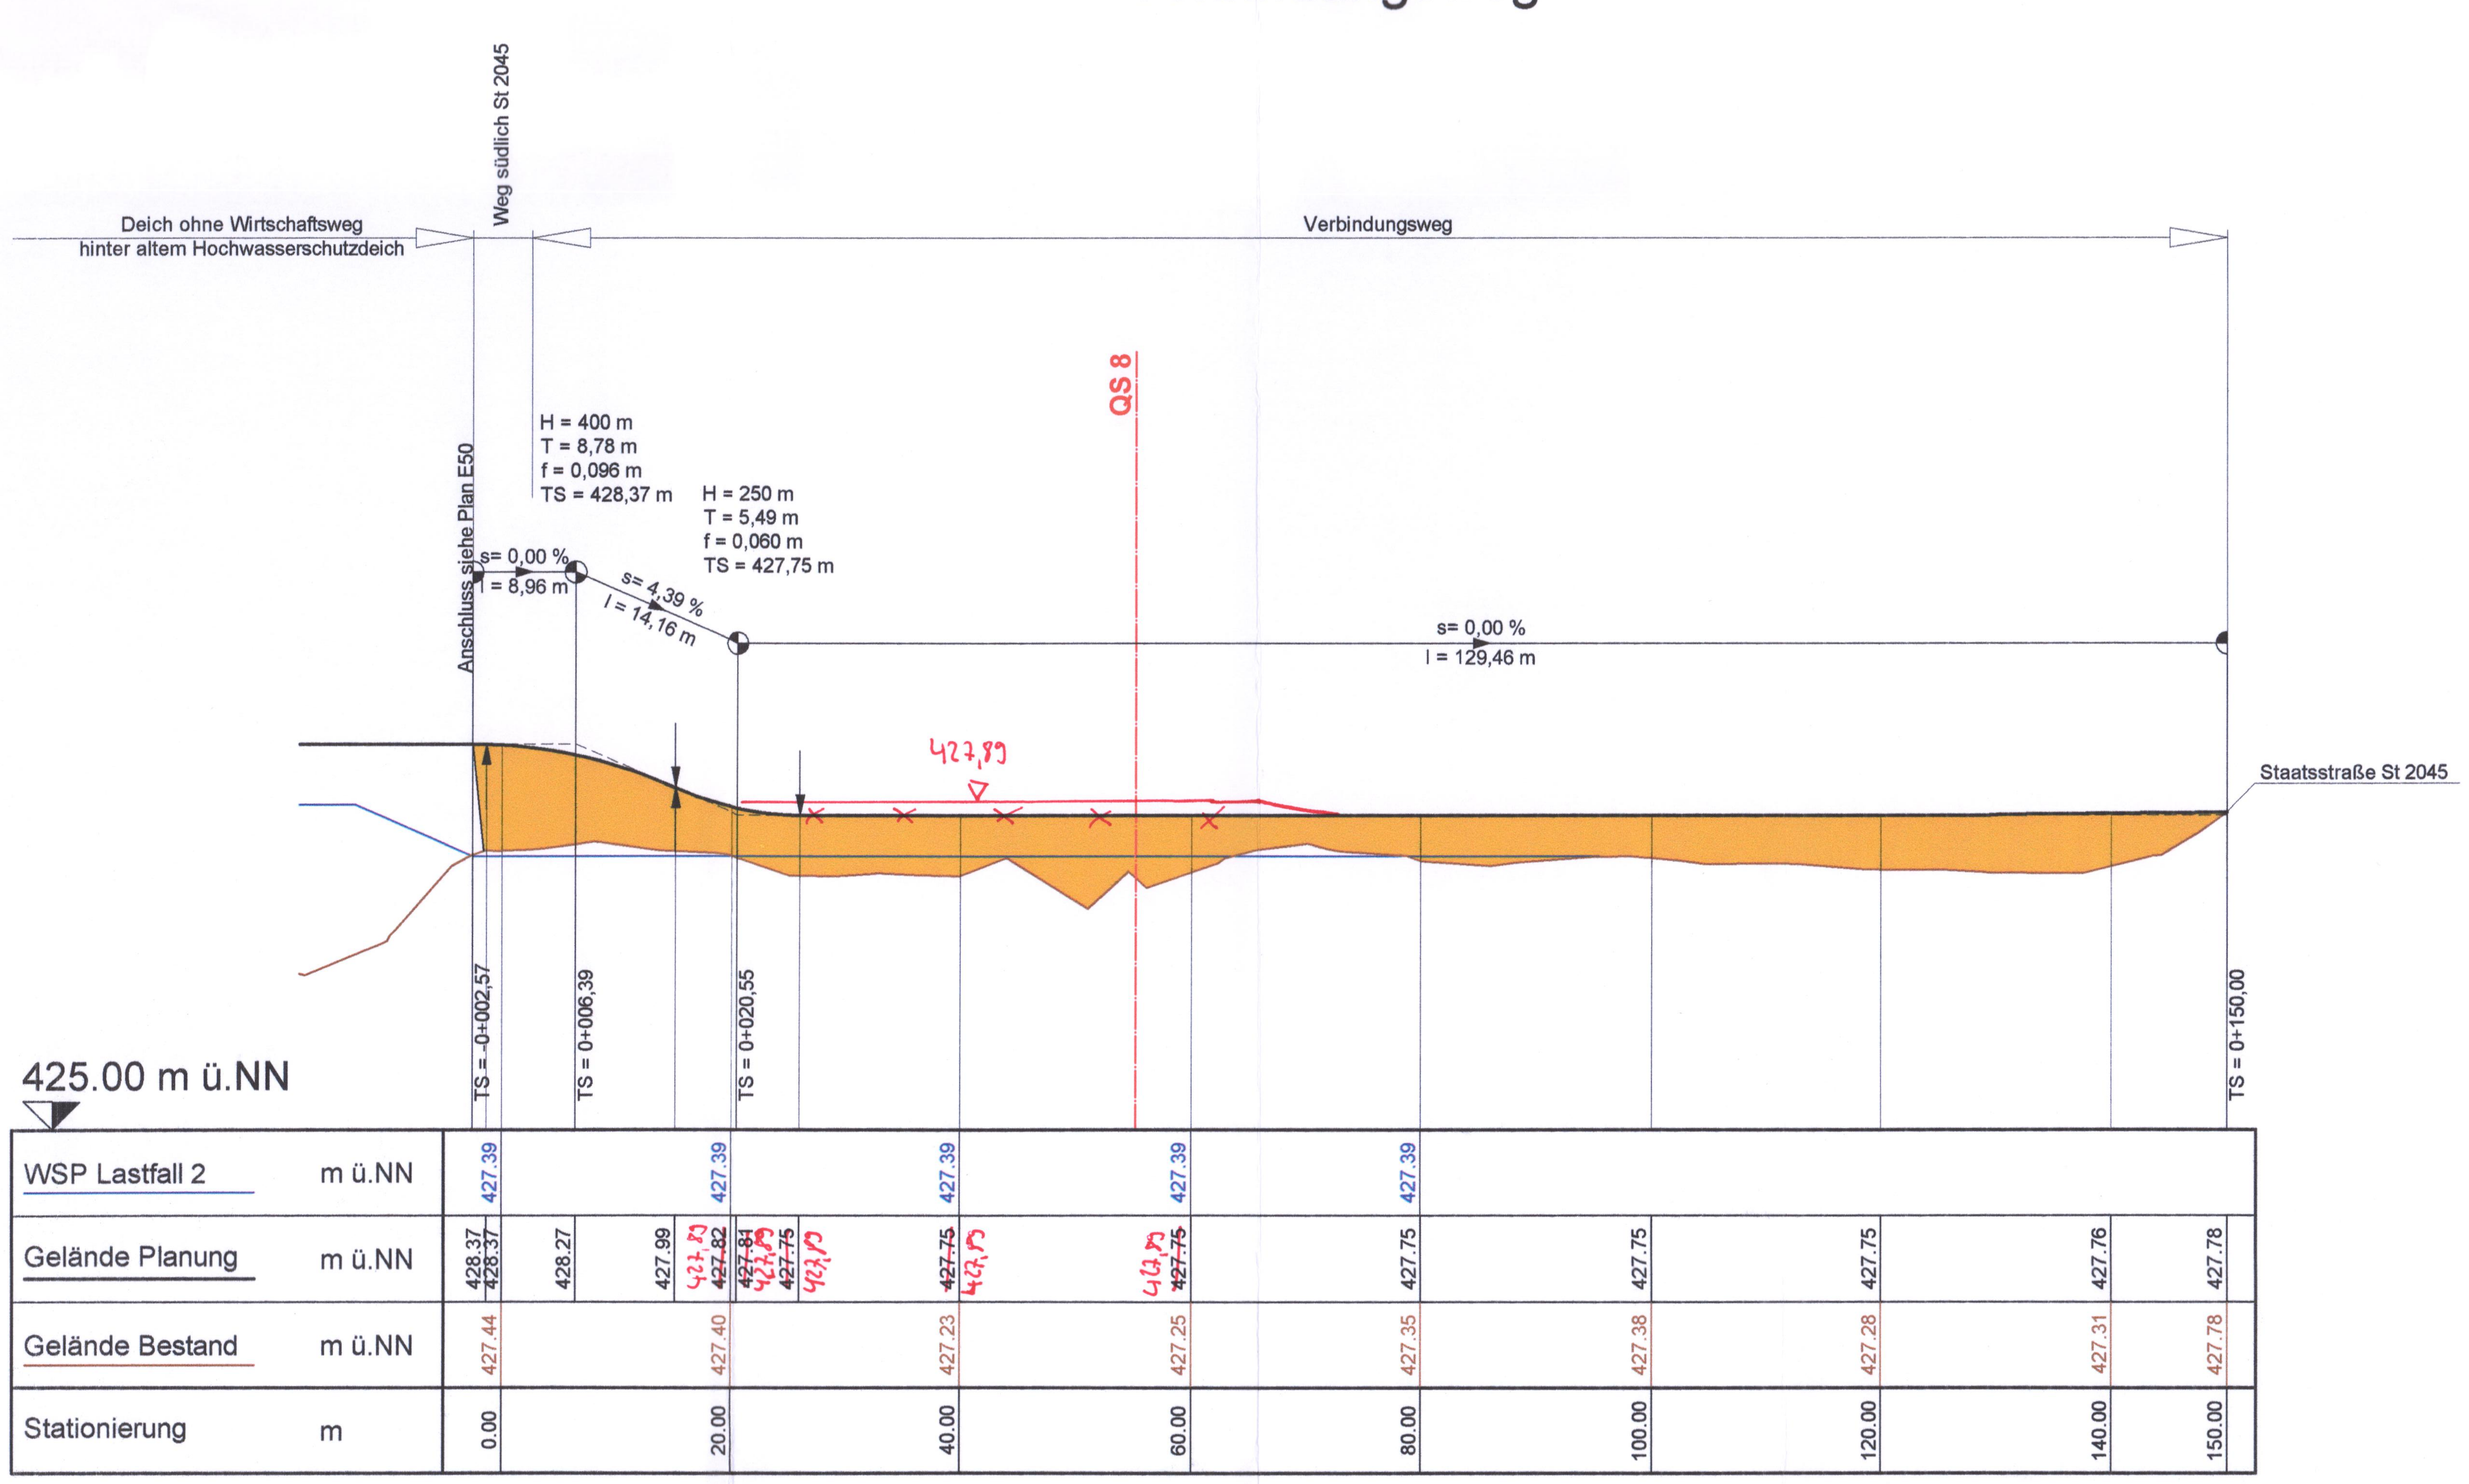

BESTANDTEIL
DES BESCHEIDES
vom 12. OKT. 2023
LANDRATSAMT AUGSBURG

Geprüft
Der amtliche Sachverständige
Wasserwirtschaftsamt
Donauwörth, den 14.02.2022

Nr.	Änderungen	geänd. am	Name	gepr. am	Name

Vorhaben: **Hochwasserschutz Markt Thierhaupten**
Hochwasserschutz und Verbesserung des natürlichen Rückhalts an der Altnet im Bereich TG III

Projekt.-Nr.: ea-Thierhau-004.01

Anlage:

Landkreis: **Augsburg** Markt: **Thierhaupten**

Plan-Nr.: **E 51**

Maßstab: **1 : 500/50**

Längsschnitt
Anhebung Wege südlich der St 2045

Entwurfs- und Genehmigungsplanung

	Datum	Name
entw.	Mai 2015	Jank
gez.	Mai 2015	Lenz
gepr.	10.07.2015	Vogt

Vorhabensträger:
Markt Thierhaupten
Marktplatz 1
86672 Thierhaupten
– 5. AUG. 2015
~~10.07.2015~~
Datum Unterschrift
Toni Brugger
1. Bürgermeister

Entwurfsverfasser:
Dr. Blasy - Dr. Øverland
Beratende Ingenieure GmbH & Co. KG
Moosstraße 3 82279 Eching am Ammersee
10.07.2015
Datum Unterschrift