



Querschnitt QS1
Station 0+511,53

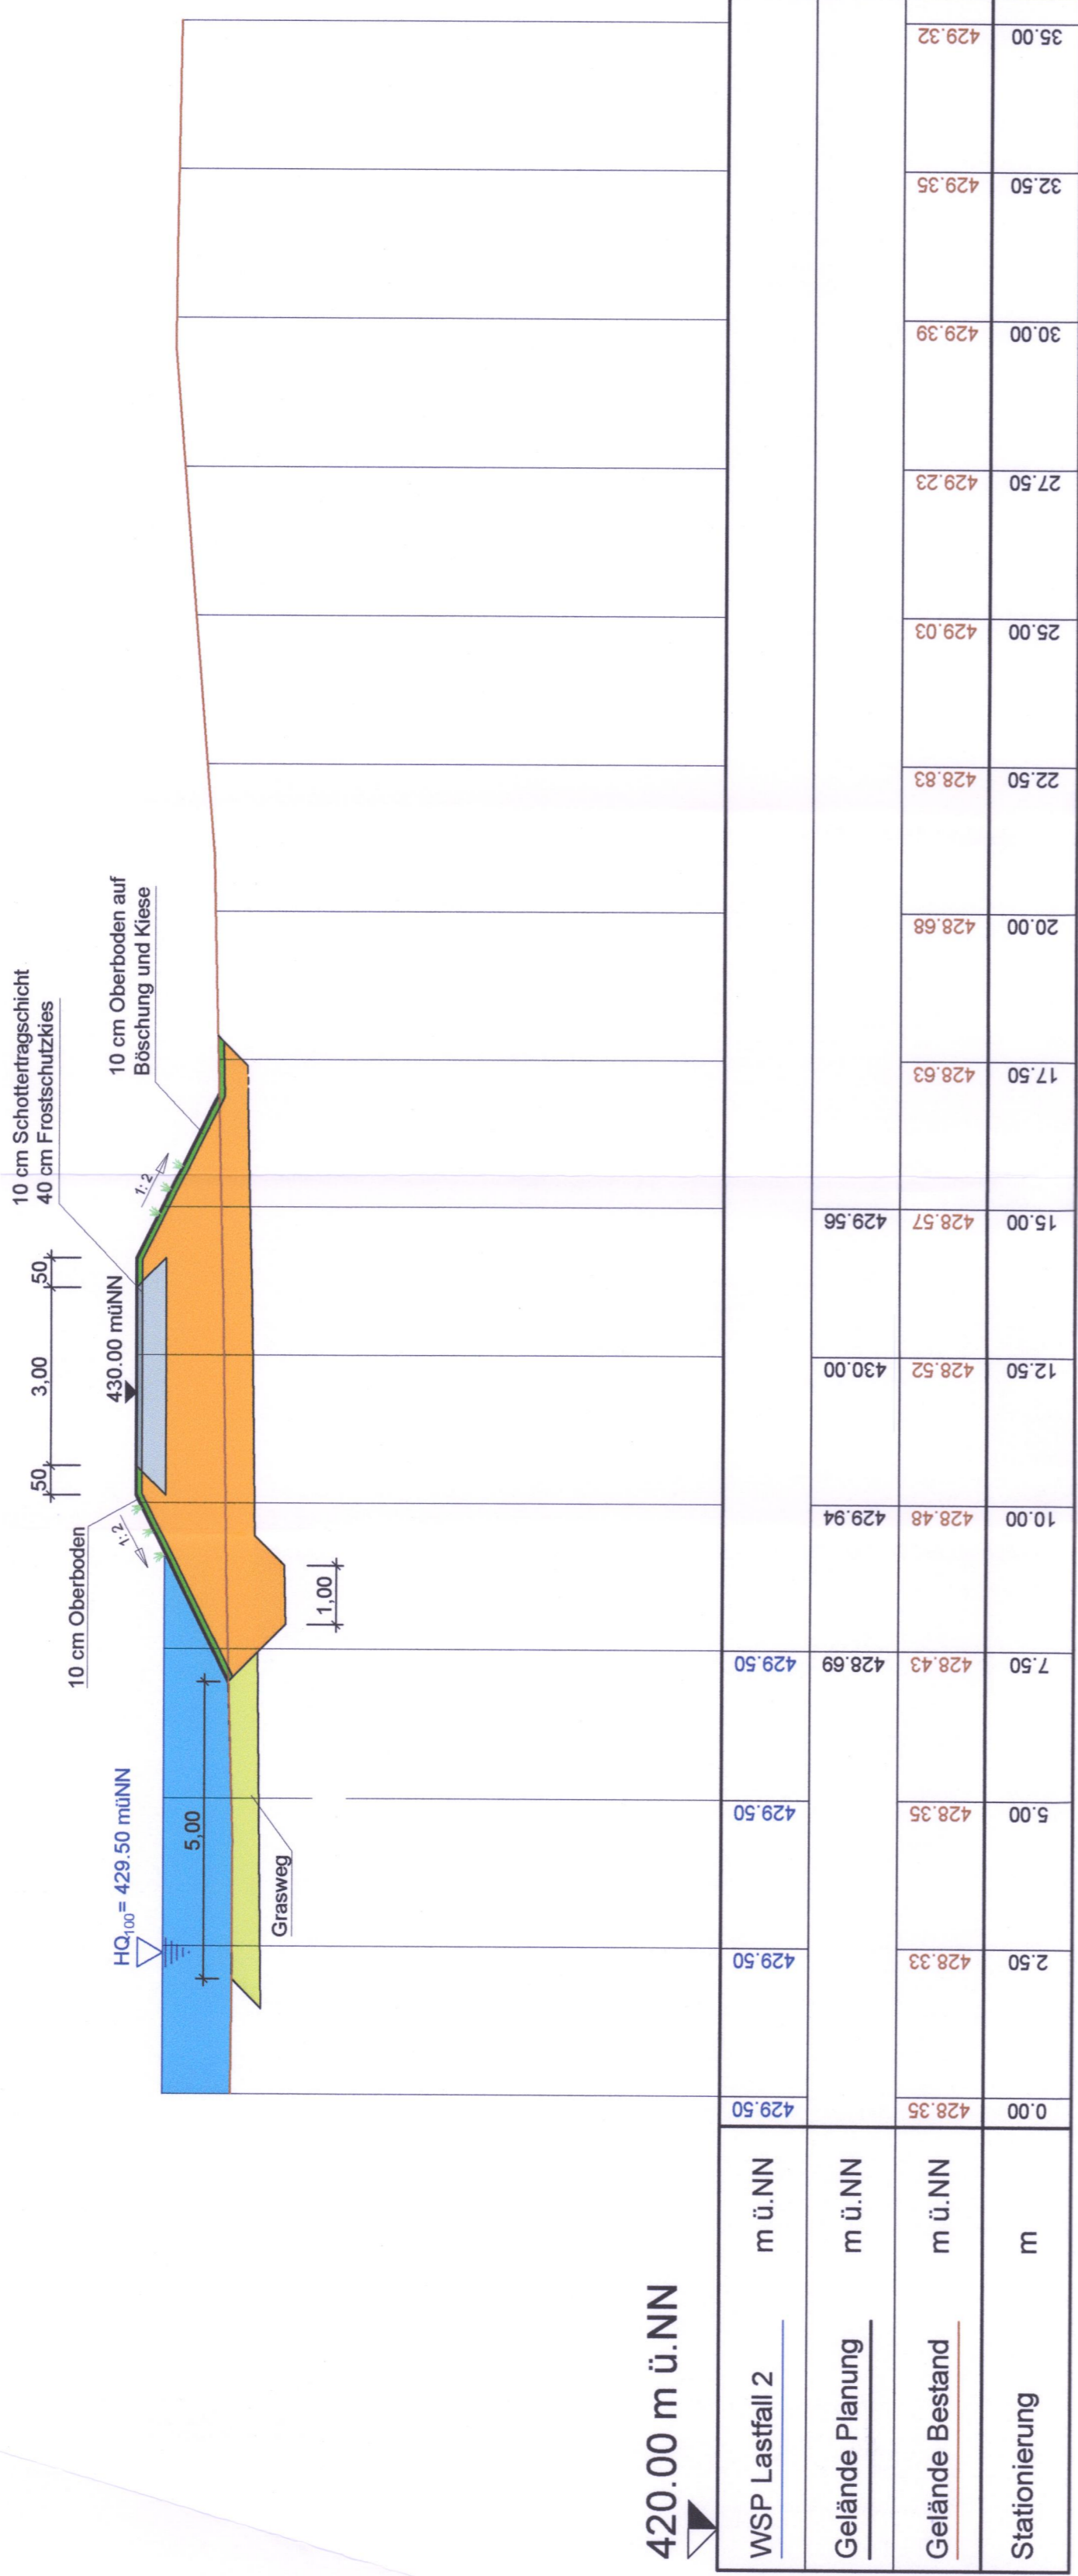

420.00 m ü.NN

Querschnitt QS2
Station 0+873,00

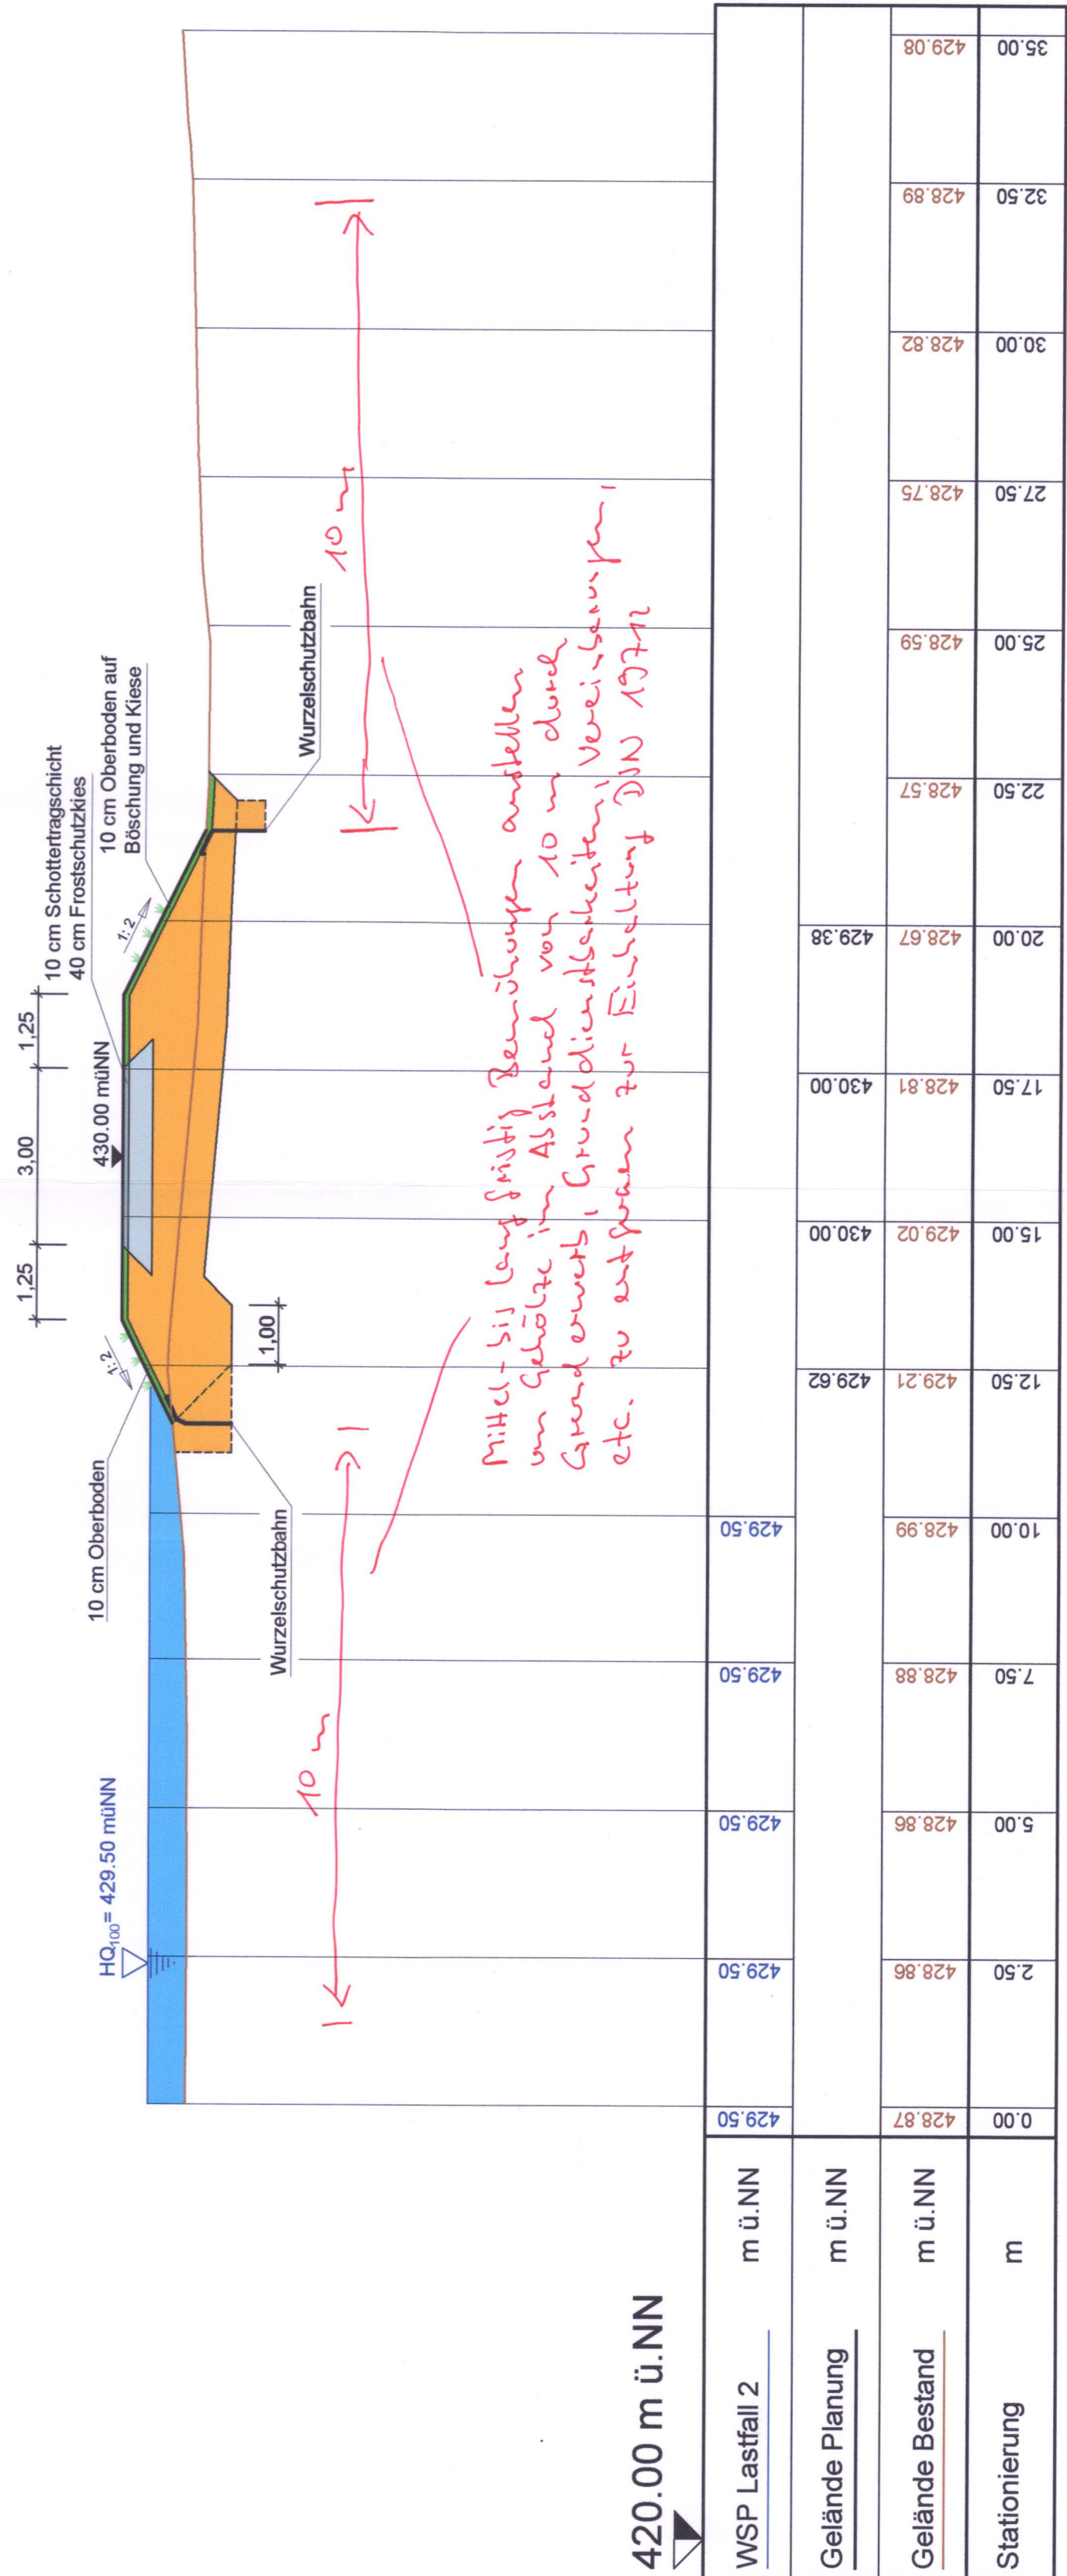

420.00 m ü.NN

BESTANDTEIL
DES BESCHLEIDES
vom 12. OKT. 2023
LANDRATSAMT AUGSBURG
Der amtliche Sachverständige
Wasserwirtschaftsamt
Bonnswörth, den 14.02.2023
LW

Geprüft

Projekt-Nr.: ea-Thierhau-004.01
Anlage:
Plan-Nr.: E 60

Nr.	Beschreibung, Änderungen	Okt. 2016 gehind. am	Glowacz Name	26.10.2016 gepr. am	R. Jank Name
1	Böschungneigung, Wurzelfschutzbahn				
Vorhaben: Hochwasserschutz Markt Thierhaupten des natürlichen Rückhalts an der Altnet im Bereich TG III					
Landkreis: Augsburg Markt: Thierhaupten					
Maßstab: 1 : 100					
Vorhabensträger: Markt Thierhaupten Marktbez. 86672 Thierhaupten					
Entwurfsverfasser: Dr. Blosy - Dr. Överland Beratende Ingenieure GmbH & Co. KG Moosstraße 3 82729 Esching am Ammersee					
Datum: 10.07.2015 Unterschrift: Dr. Överland					