


### Querschnitt QS7

Station 0+064,19

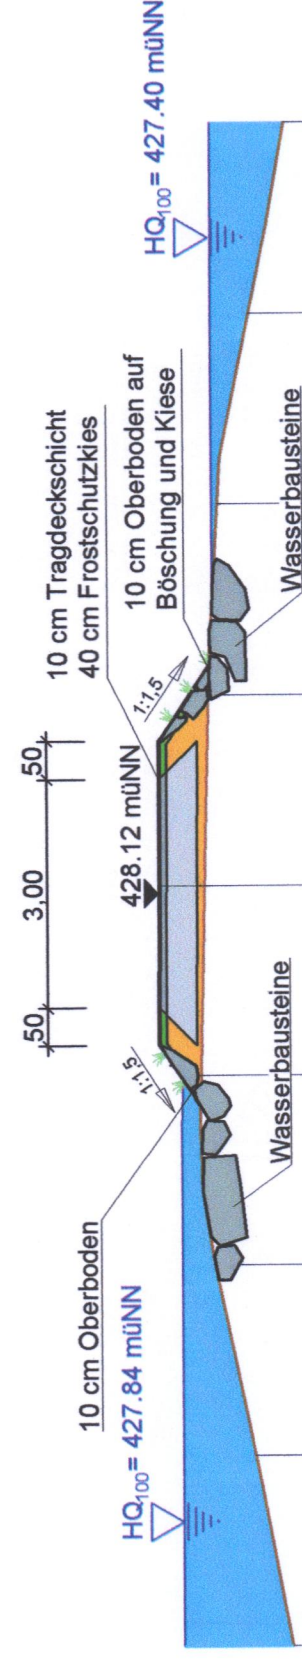


420.00 m ü. NN

WSP Lastfall 2	m ü. NN	427.84	427.84	427.84	427.40	427.40	427.40	427.40	427.40
Gelände Planung	m ü. NN								
Gelände Bestand	m ü. NN	426.41	426.89	427.41	427.58	427.58	427.52	427.46	426.42
Stationierung	m	0.00	2.50	5.00	7.50	10.00	12.50	15.00	20.00

Gelöztfreistellung des kompletten Weges und somit des Dickkörpers vornehmen §§§

### Querschnitt QS8

Station 0+060,19

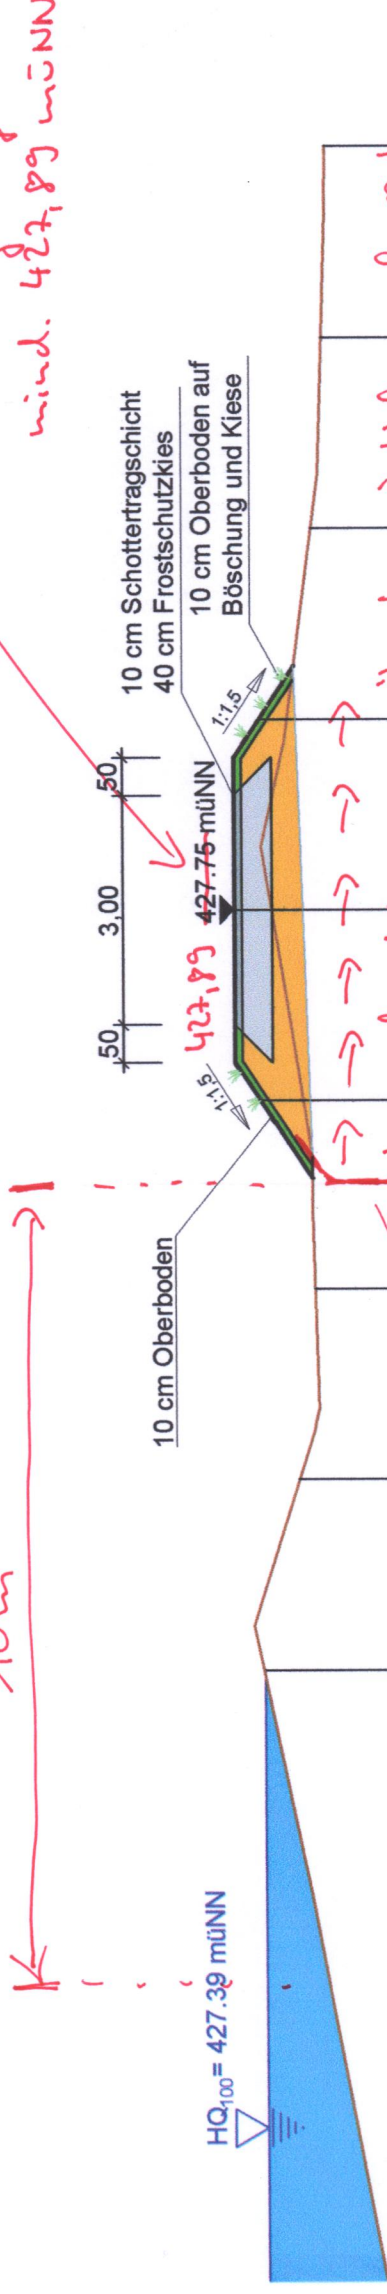

420.00 m ü. NN

WSP Lastfall 2	m ü. NN	427.41	426.93	426.70	426.85	427.42	427.75	427.04	427.42	426.51
Gelände Planung	m ü. NN									
Gelände Bestand	m ü. NN	427.41	426.93	426.70	426.85	427.42	427.75	427.04	427.42	426.51
Stationierung	m	0.00	2.50	5.00	7.50	10.00	12.50	15.00	17.50	20.00

Mittel- bis langfristige Bemühungen anstellen um Gelözte im Abstand von 10m durch Grunderwerb, Grunddienstbarkeiten, Verfügbarkeiten etc zu entfernen für Einbautump Dü 15/12/8

Einbauung Mindestfrisonid → Anhebung auf mind. 427,89 m ü. NN

Winkel-schluffbahn

Lage des Weges so weit als möglich nach Osten verschieben, so dass für ein gelöteter Streifen an Wassersteinen Dickschluff entsteht

BESTANDTEIL  
DES BESCHIEDES  
vom 12. OKT. 2023  
LANDRATSSAMT

Geprüft  
Der amtliche Sachverständige  
Wasserwirtschaftsamt  
Bonnauwörth, den 11.07.2023

Änderungen  
Name  
gepr. am  
Name

Projekt-Nr.: ea-Thierhaupten-004.01  
Anlage:  
Plan-Nr.: E 62

Vorhaben:  
Hochwasserschutz Markt Thierhaupten  
Hochwasserschutz und Verbesserung  
des natürlichen Rückhalts  
an der Altnet im Bereich TG III

Landkreis:  
Augsburg  
Markt:  
Thierhaupten

Maßstab:  
1 : 100

entw. Mai 2015  
gez. Mai 2015  
gepr. 10.07.2015

Entwurfs- und Genehmigungsplanung

entw. Mai 2015  
gez. Mai 2015  
gepr. 10.07.2015

Entwurfverfasser:  
Dr. Blasy - Dr. Overland  
Beratende Ingenieure GmbH & Co. KG  
Mosenstraße 3  
82279 Esching am Arpensee  
10.07.2015  
Datum

entw. Mai 2015  
gez. Mai 2015  
gepr. 10.07.2015

Unterschrift  
Toni Brugger  
1. Bürgermeister

entw. Mai 2015  
gez. Mai 2015  
gepr. 10.07.2015

Unterschrift

entw. Mai 2015  
gez. Mai 2015  
gepr. 10.07.2015