



Bannwald - Eingriff und Wiederherstellung

- Baumfällung und Wiederaufforstung (ca. 800 m²)
- Baumfällung und Selbstentwicklung Wald (ca. 300 m²)
- Bereich mit dauerhafter Überbauung, Bilanzierung im LBP 2016

Geplante Maßnahme:

- Durchlass und Geländeabgrabung dauerhaft
- Vorübergehende Umfahrung und Bauzufahrt sowie Baugrube
- Flutmulde geplant (nachrichtlich)


Bestand:

- Flurkarte
- Bannwaldabgrenzung von 1989

**BESTANDTEIL
DES BESCHIEDES**

vom **12. OKT. 2023**

LANDRATSAMT AUGSBURG

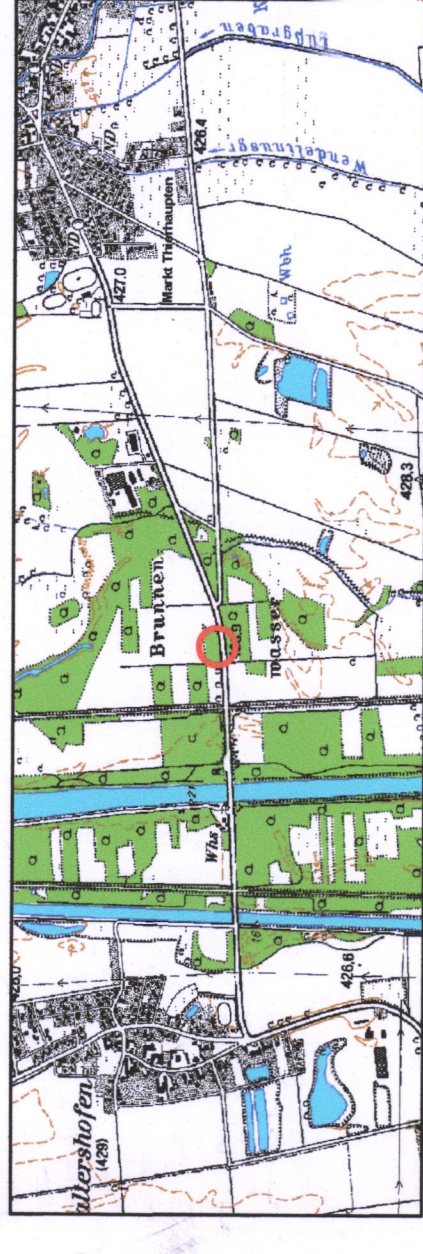

Maßstab: 1: 25.000

Nr.	Änderungen	geänd. am	Name	gepr. am	Name
Vorhaben: Hochwasserschutz Markt Thierhaupten Hochwasserschutz und Verbesserung des natürlichen Rückhalts an der Altnet im Bereich TG III					
Landkreis: Augsburg Gemeinde: Thierhaupten					
Maßstab: 1 : 500		Landschaftspflegereischer Begleitplan			
Vorhabensträger: Markt Thierhaupten Marktplatz 1 86672 Thierhaupten					
Entwurfsverfasser: Dr. Blosy - Dr. Overland Beratende Ingenieure GmbH & Co. KG Moosstraße 3 82279 Eching am Ampersee					
Datum: 10.10.2019		Datum: 10.10.2019		Datum: 10.10.2019	
Druckdatum: 10.10.2019		Druckdatum: 10.10.2019		Druckdatum: 10.10.2019	
Unterschrift		Unterschrift		Unterschrift	