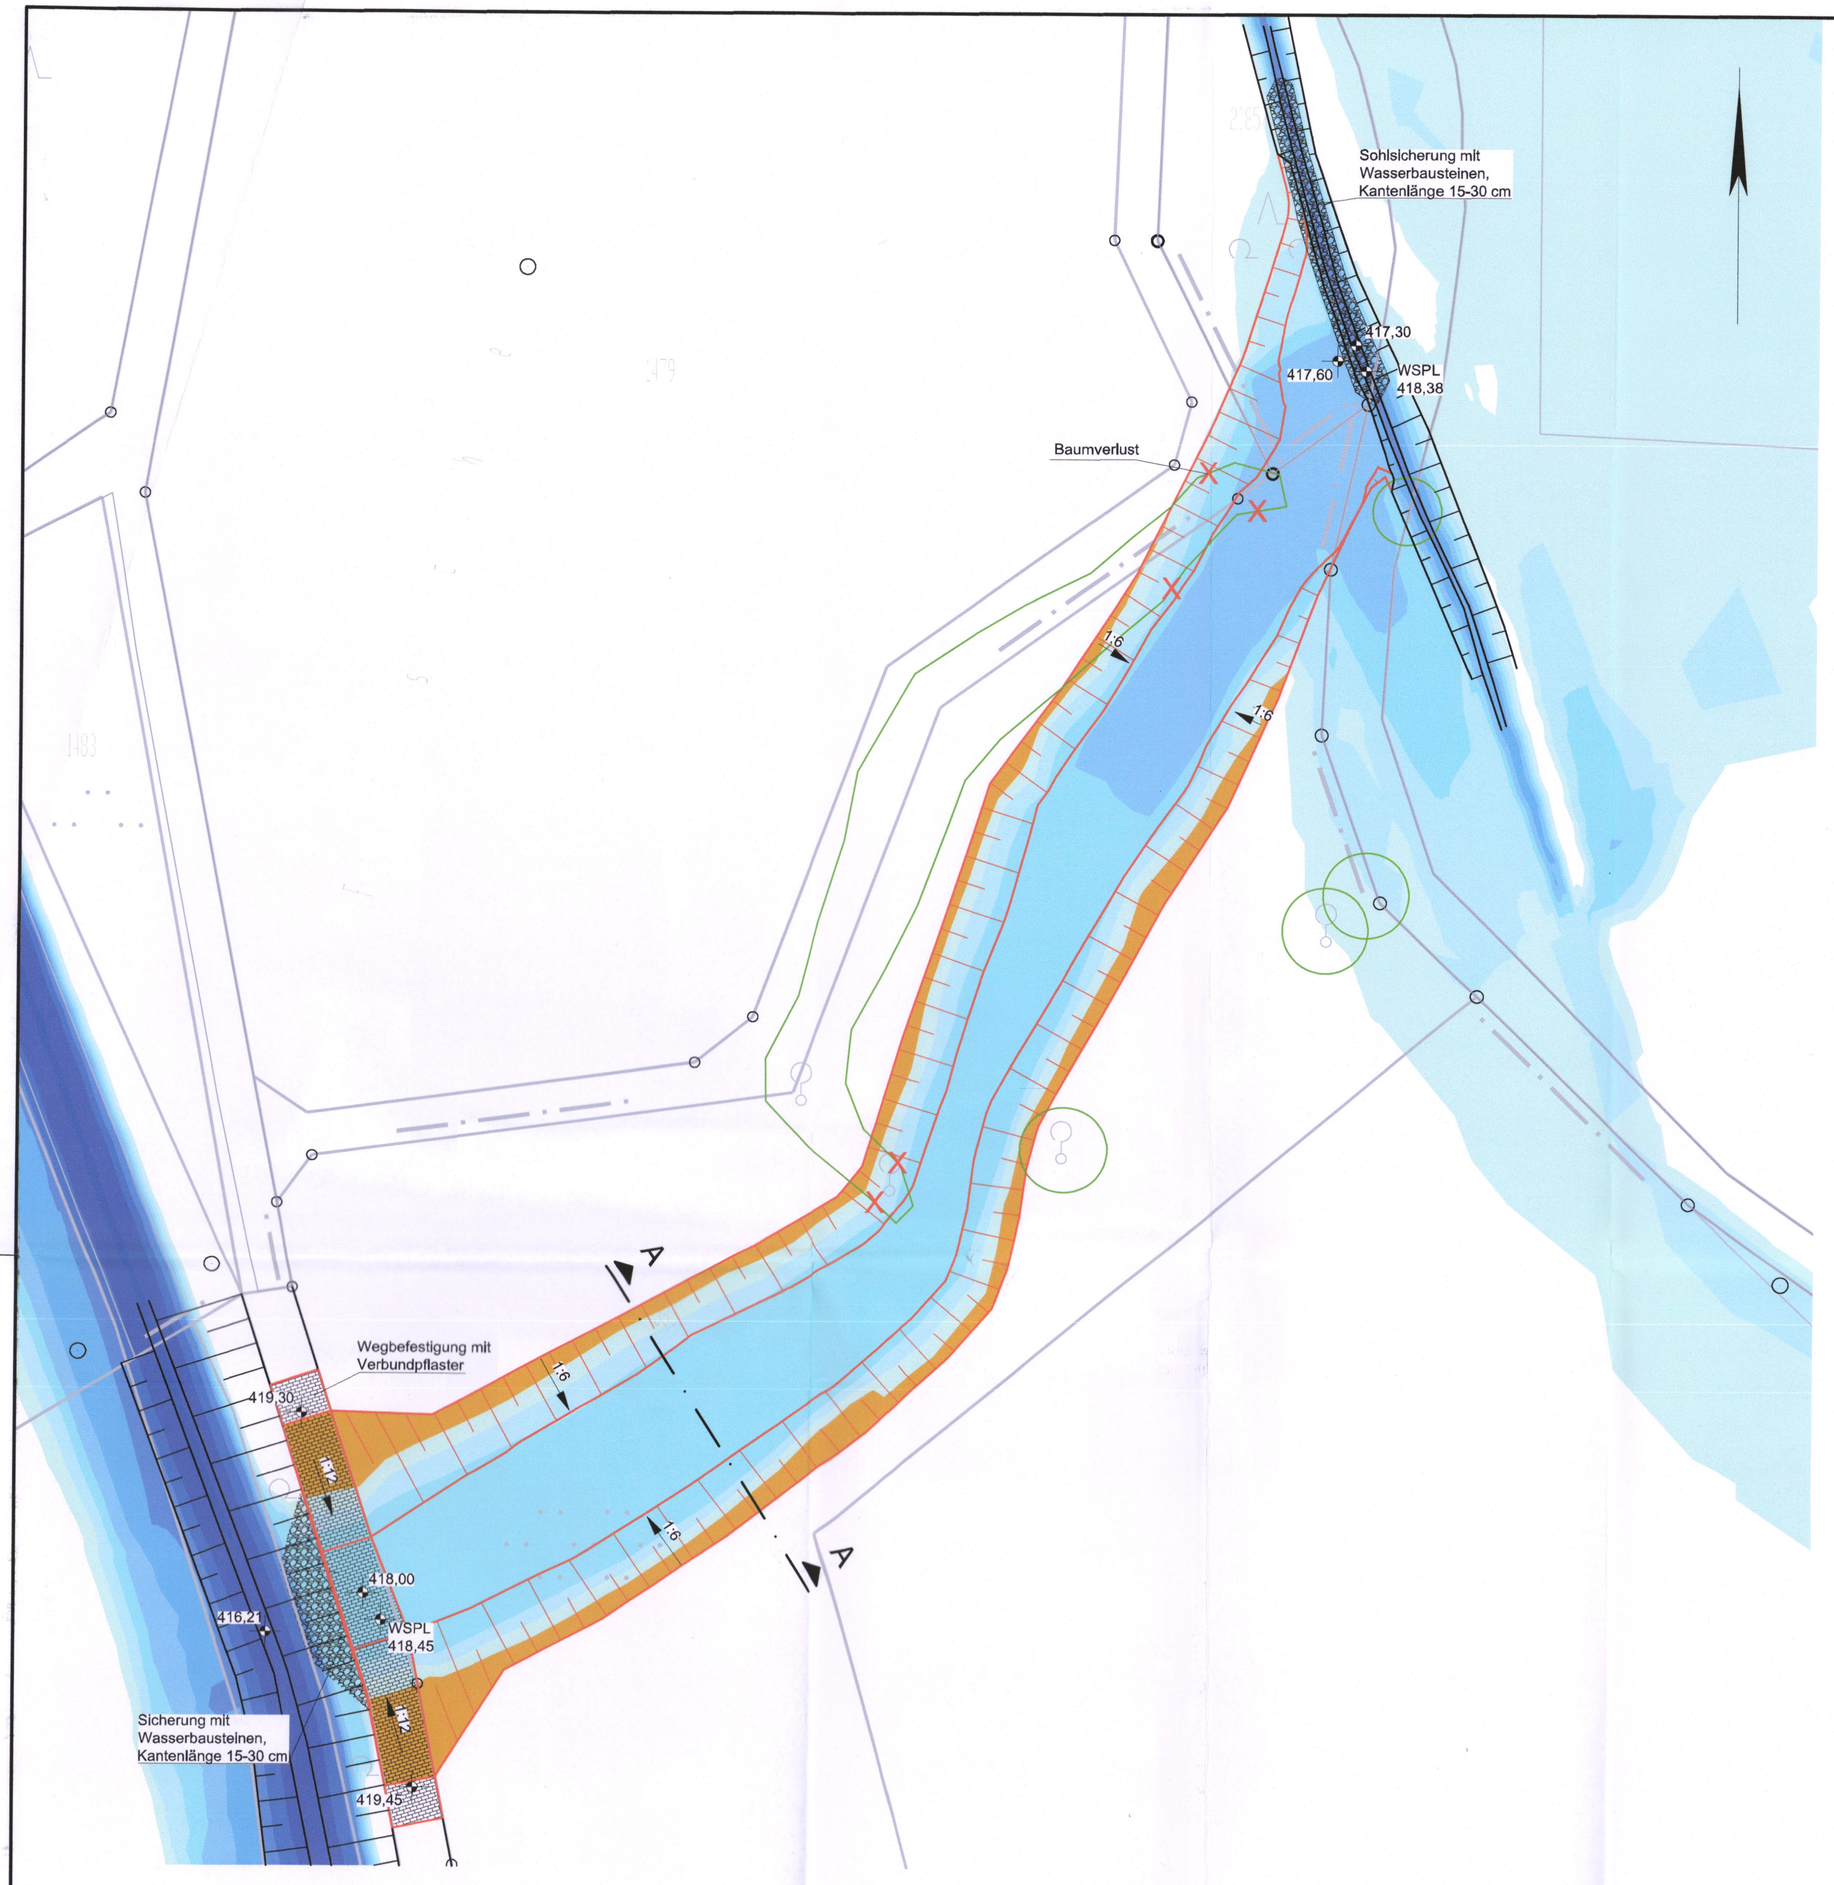

Schnitt A - A

M 1:100

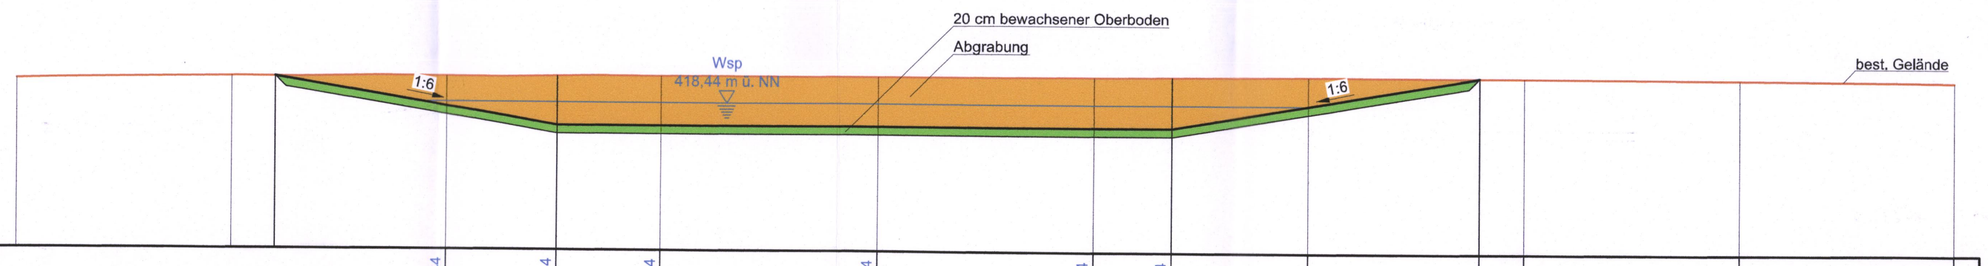

415,00 m ü.NN

| | | |