Q2 - 0+100

M 1:50

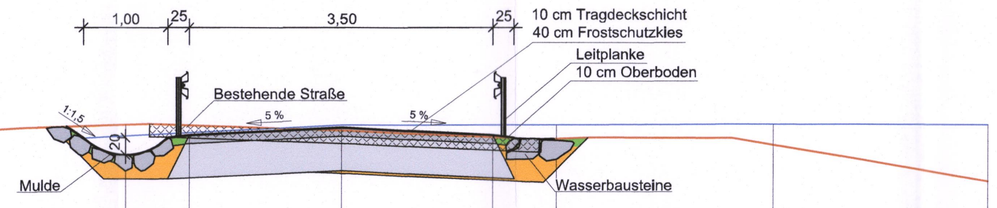

416.00 m ü.NN

WSP Lastfall 2	m ü.NN			419,47	419,59	419,59	419,60	419,60	
Gelände Planung	m ü.NN			419,47	419,56	419,47			
Gelände Bestand	m ü.NN	419,08	419,44	419,60	419,53	419,43	419,36	418,94	
Stationierung	m	-7,50	-5,00	-2,50	-1,75	0,00	1,75	2,50	5,00	7,50

Q1 - 0+062

M 1:50

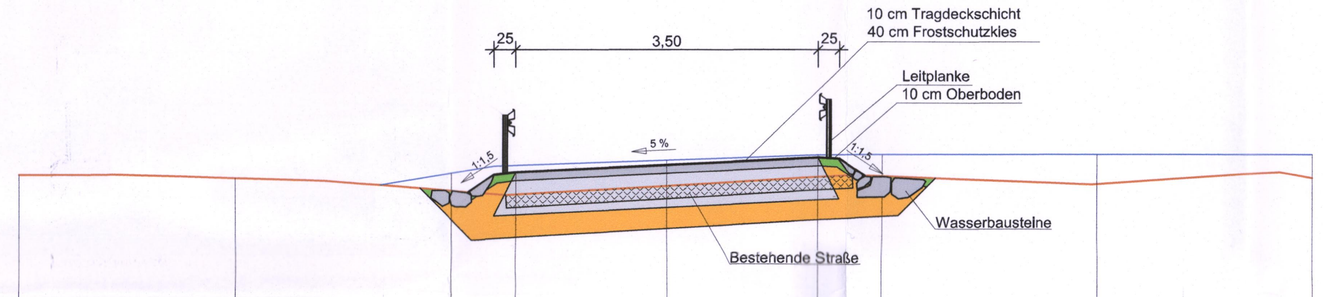

416.00 m ü.NN

WSP Lastfall 2	m ü.NN			419,38	419,53	419,59	419,59	419,60	419,60
Gelände Planung	m ü.NN			419,39	419,47	419,56			
Gelände Bestand	m ü.NN	419,35	419,31	419,17	419,23	419,34	419,25	419,32	
Stationierung	m	-7,50	-5,00	-2,50	-1,75	0,00	1,75	2,50	5,00	7,50

Längsschnitt

M 1:500/50

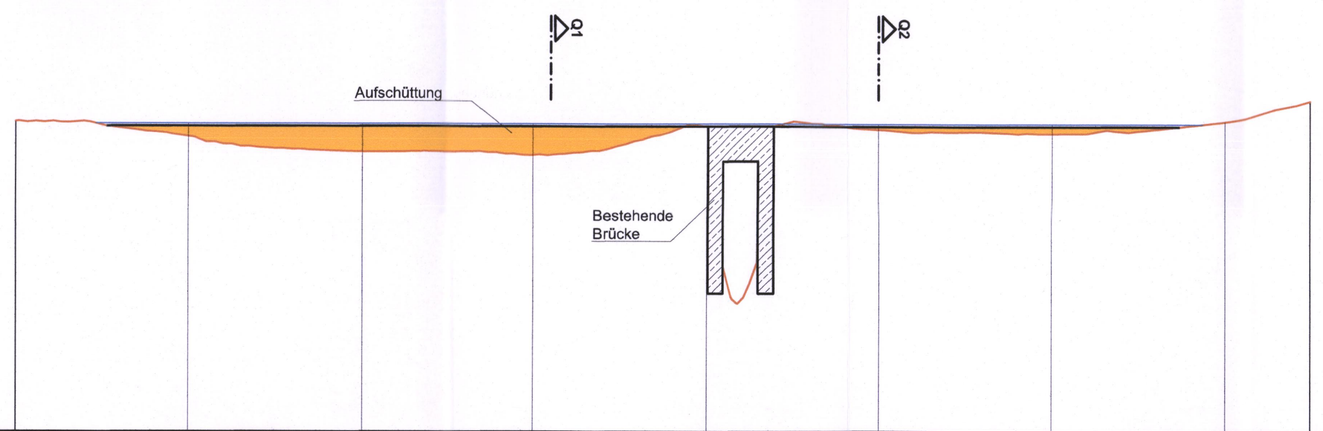

416.00 m ü.NN

WSP Lastfall 2	m ü.NN		419,59	419,59	419,59	419,59	419,59	419,59		
Gelände Planung	m ü.NN		419,56	419,56	419,56	419,56	419,56	419,56	419,56	
Gelände Bestand	m ü.NN	419,62	419,44	419,26	419,23	419,56	419,53	419,48	419,62	419,86
Stationierung	m	0+000	0+020	0+040	0+060	0+080	0+100	0+120	0+140	0+150

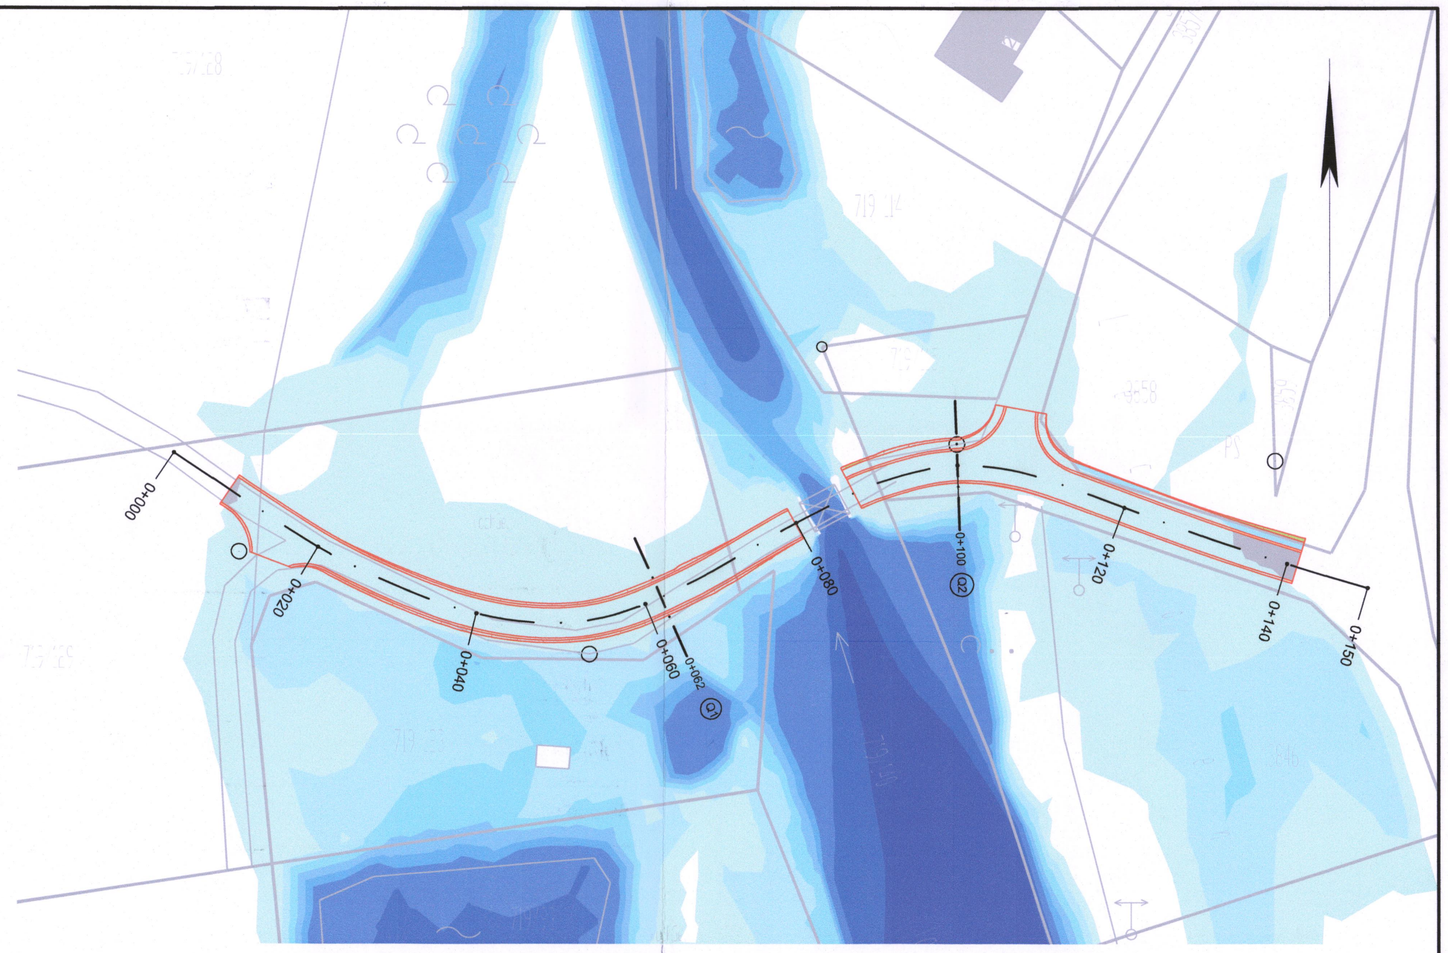

Legende

- Flurstücksgrenzen mit Flurnummer
- Gebäude
- Straßenanhebung

Ergebnisse der instationären hydraulischen Wasserspiegellagenberechnung

Wassertiefen HQ_{100} Edenhausener Bach
und HQ_5 Friedberger Ach [m]

- über 2,50
- bis 2,50
- bis 2,00
- bis 1,50
- bis 1,00
- bis 0,80
- bis 0,60
- bis 0,40
- bis 0,20

BESTANDTEIL DES BESCHEIDES
vom 12. OKT. 2023
LANDRATSAMT AUGSBURG

Geprüft
Der amtliche Sachverständige
Wasserwirtschaftsamt
Donauwörth, den 19.02.2022

Nr.	Änderungen	geänd. am	Name	gepr. am	Name

Vorhaben: **Hochwasserschutz Markt Thierhaupten**
Hochwasserschutz und Verbesserung des natürlichen Rückhalts an der Altnet im Bereich TG III

Landkreis: **Augsburg** Markt: **Thierhaupten**

Projekt.-Nr.: ea-Tlerhau-004.01

Anlage: 3

Plan-Nr.: **T 141**

Maßstab: **1 : 500** **1 : 50**

Detaillageplan Weganhebung Brücke Ellgau

Tektur

	Datum	Name
entw.	Jan. 2020	Haller
gez.	Jan. 2020	Kaltenhäuser
gepr.	29.01.2020	

Vorhabensträger:
Markt Thierhaupten
Marktplatz 1
86672 Thierhaupten

19. Feb. 2020
Datum Unterschrift

Entwurfsverfasser:
Dr. Blasy - Dr. Øverland
Beratende Ingenieure GmbH & Co. KG
Moosstraße 3 82279 Eching am Ammersee

29.01.2020
Datum Unterschrift