


Baugebiet „Am Eichenweg II“ (Grundstücke Nr. 1, 2, 4, 5, 6, 7, 8, 9, 10, 11, 12, 13, 14)

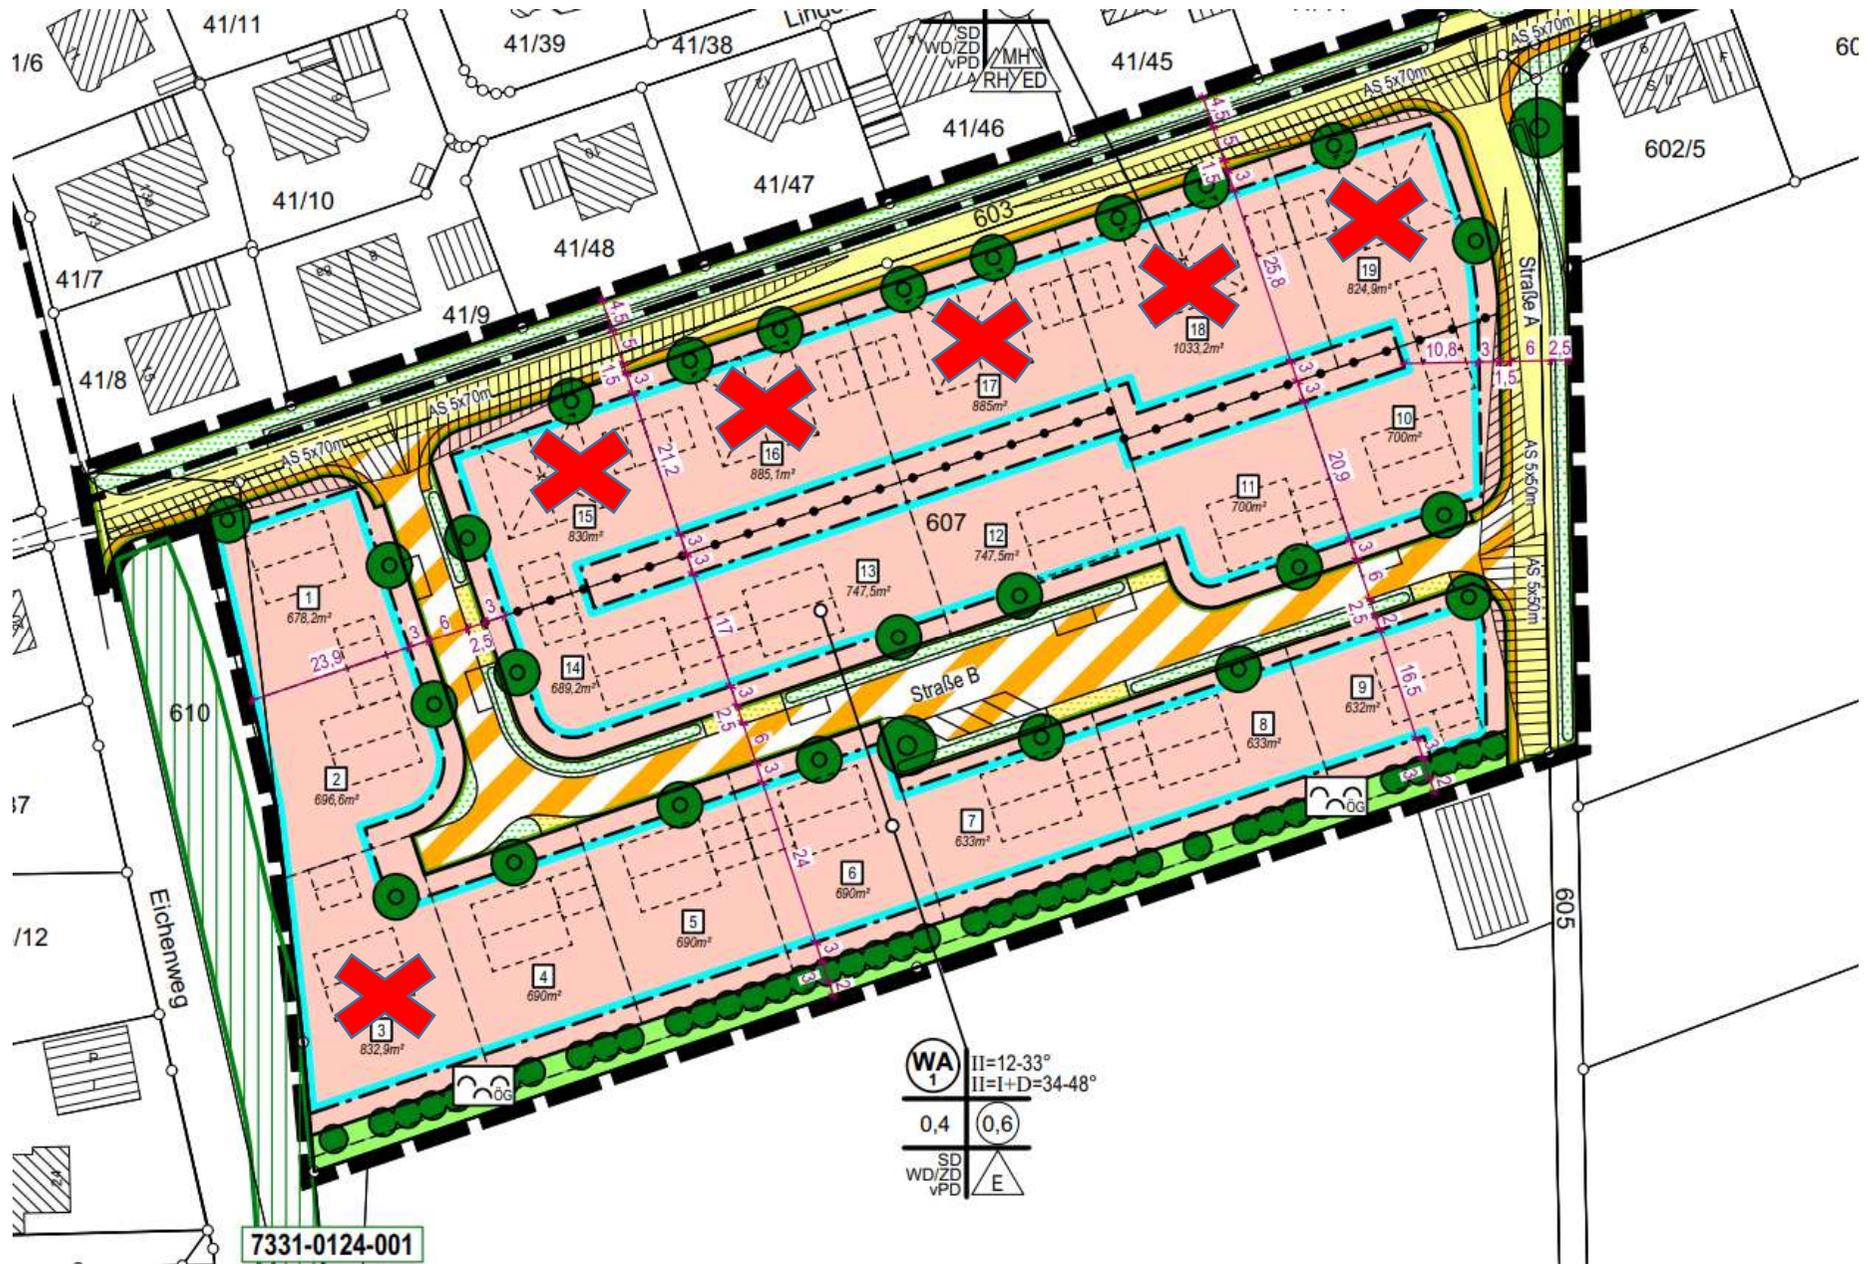

Baugebiet „Kreitfeld-Süd“ (Grundstück Haferfeldstr. 16)



WA 2	ED
0,33	0,5
H2 H3	II

Späterer Straßenanschluß möglich

Späterer Straßenanschluß möglich

Haferfeldstr. 16 mit 692 qm