


Flachwasserzone

Tiefenwasserzone

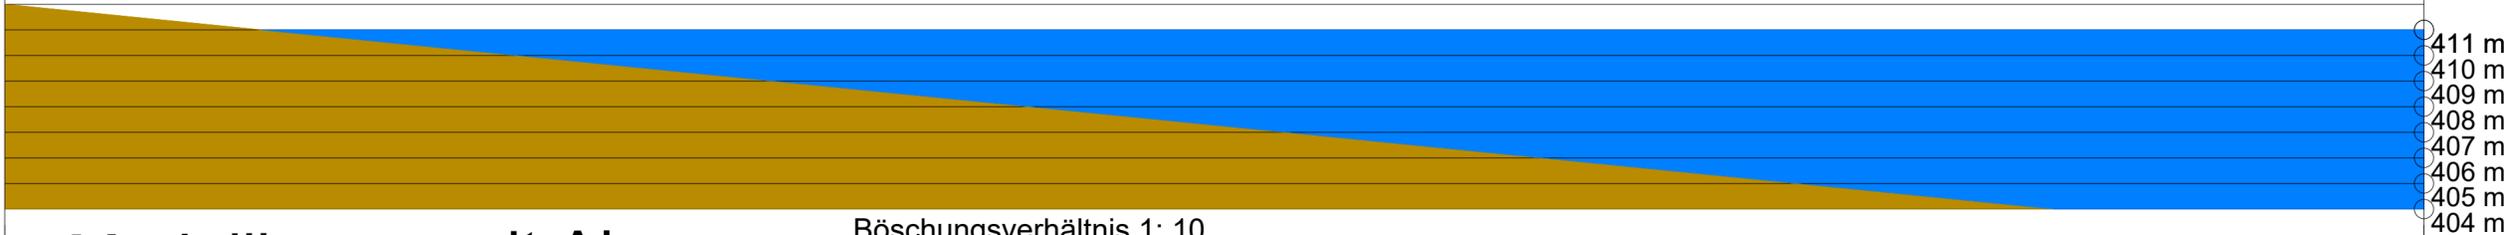


Modellierung mit Abraum

Böschungsverhältnis 1: 10

94,54

M 1:200

Regelschnitt B-B

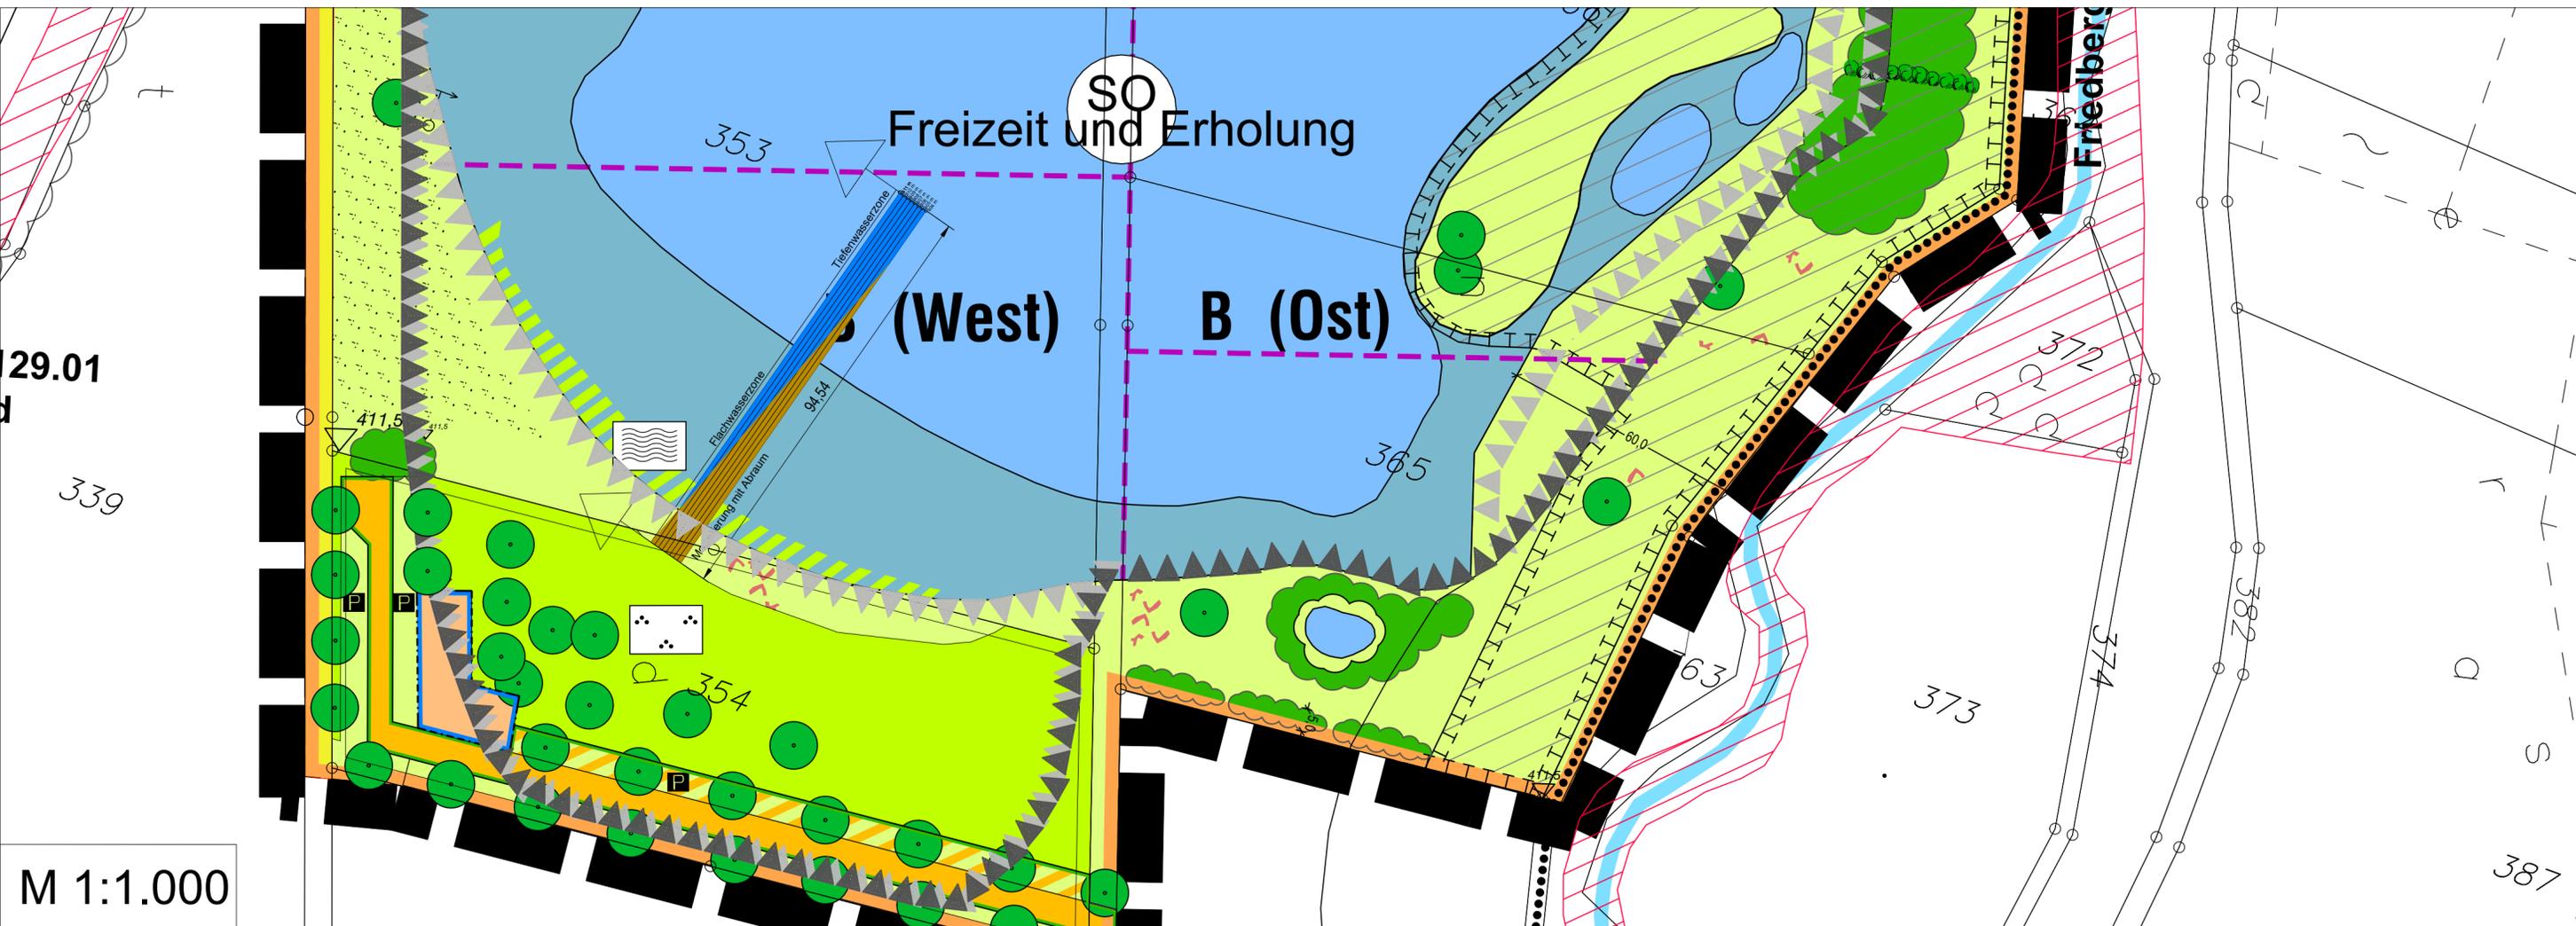

29.01

M 1:1.000