


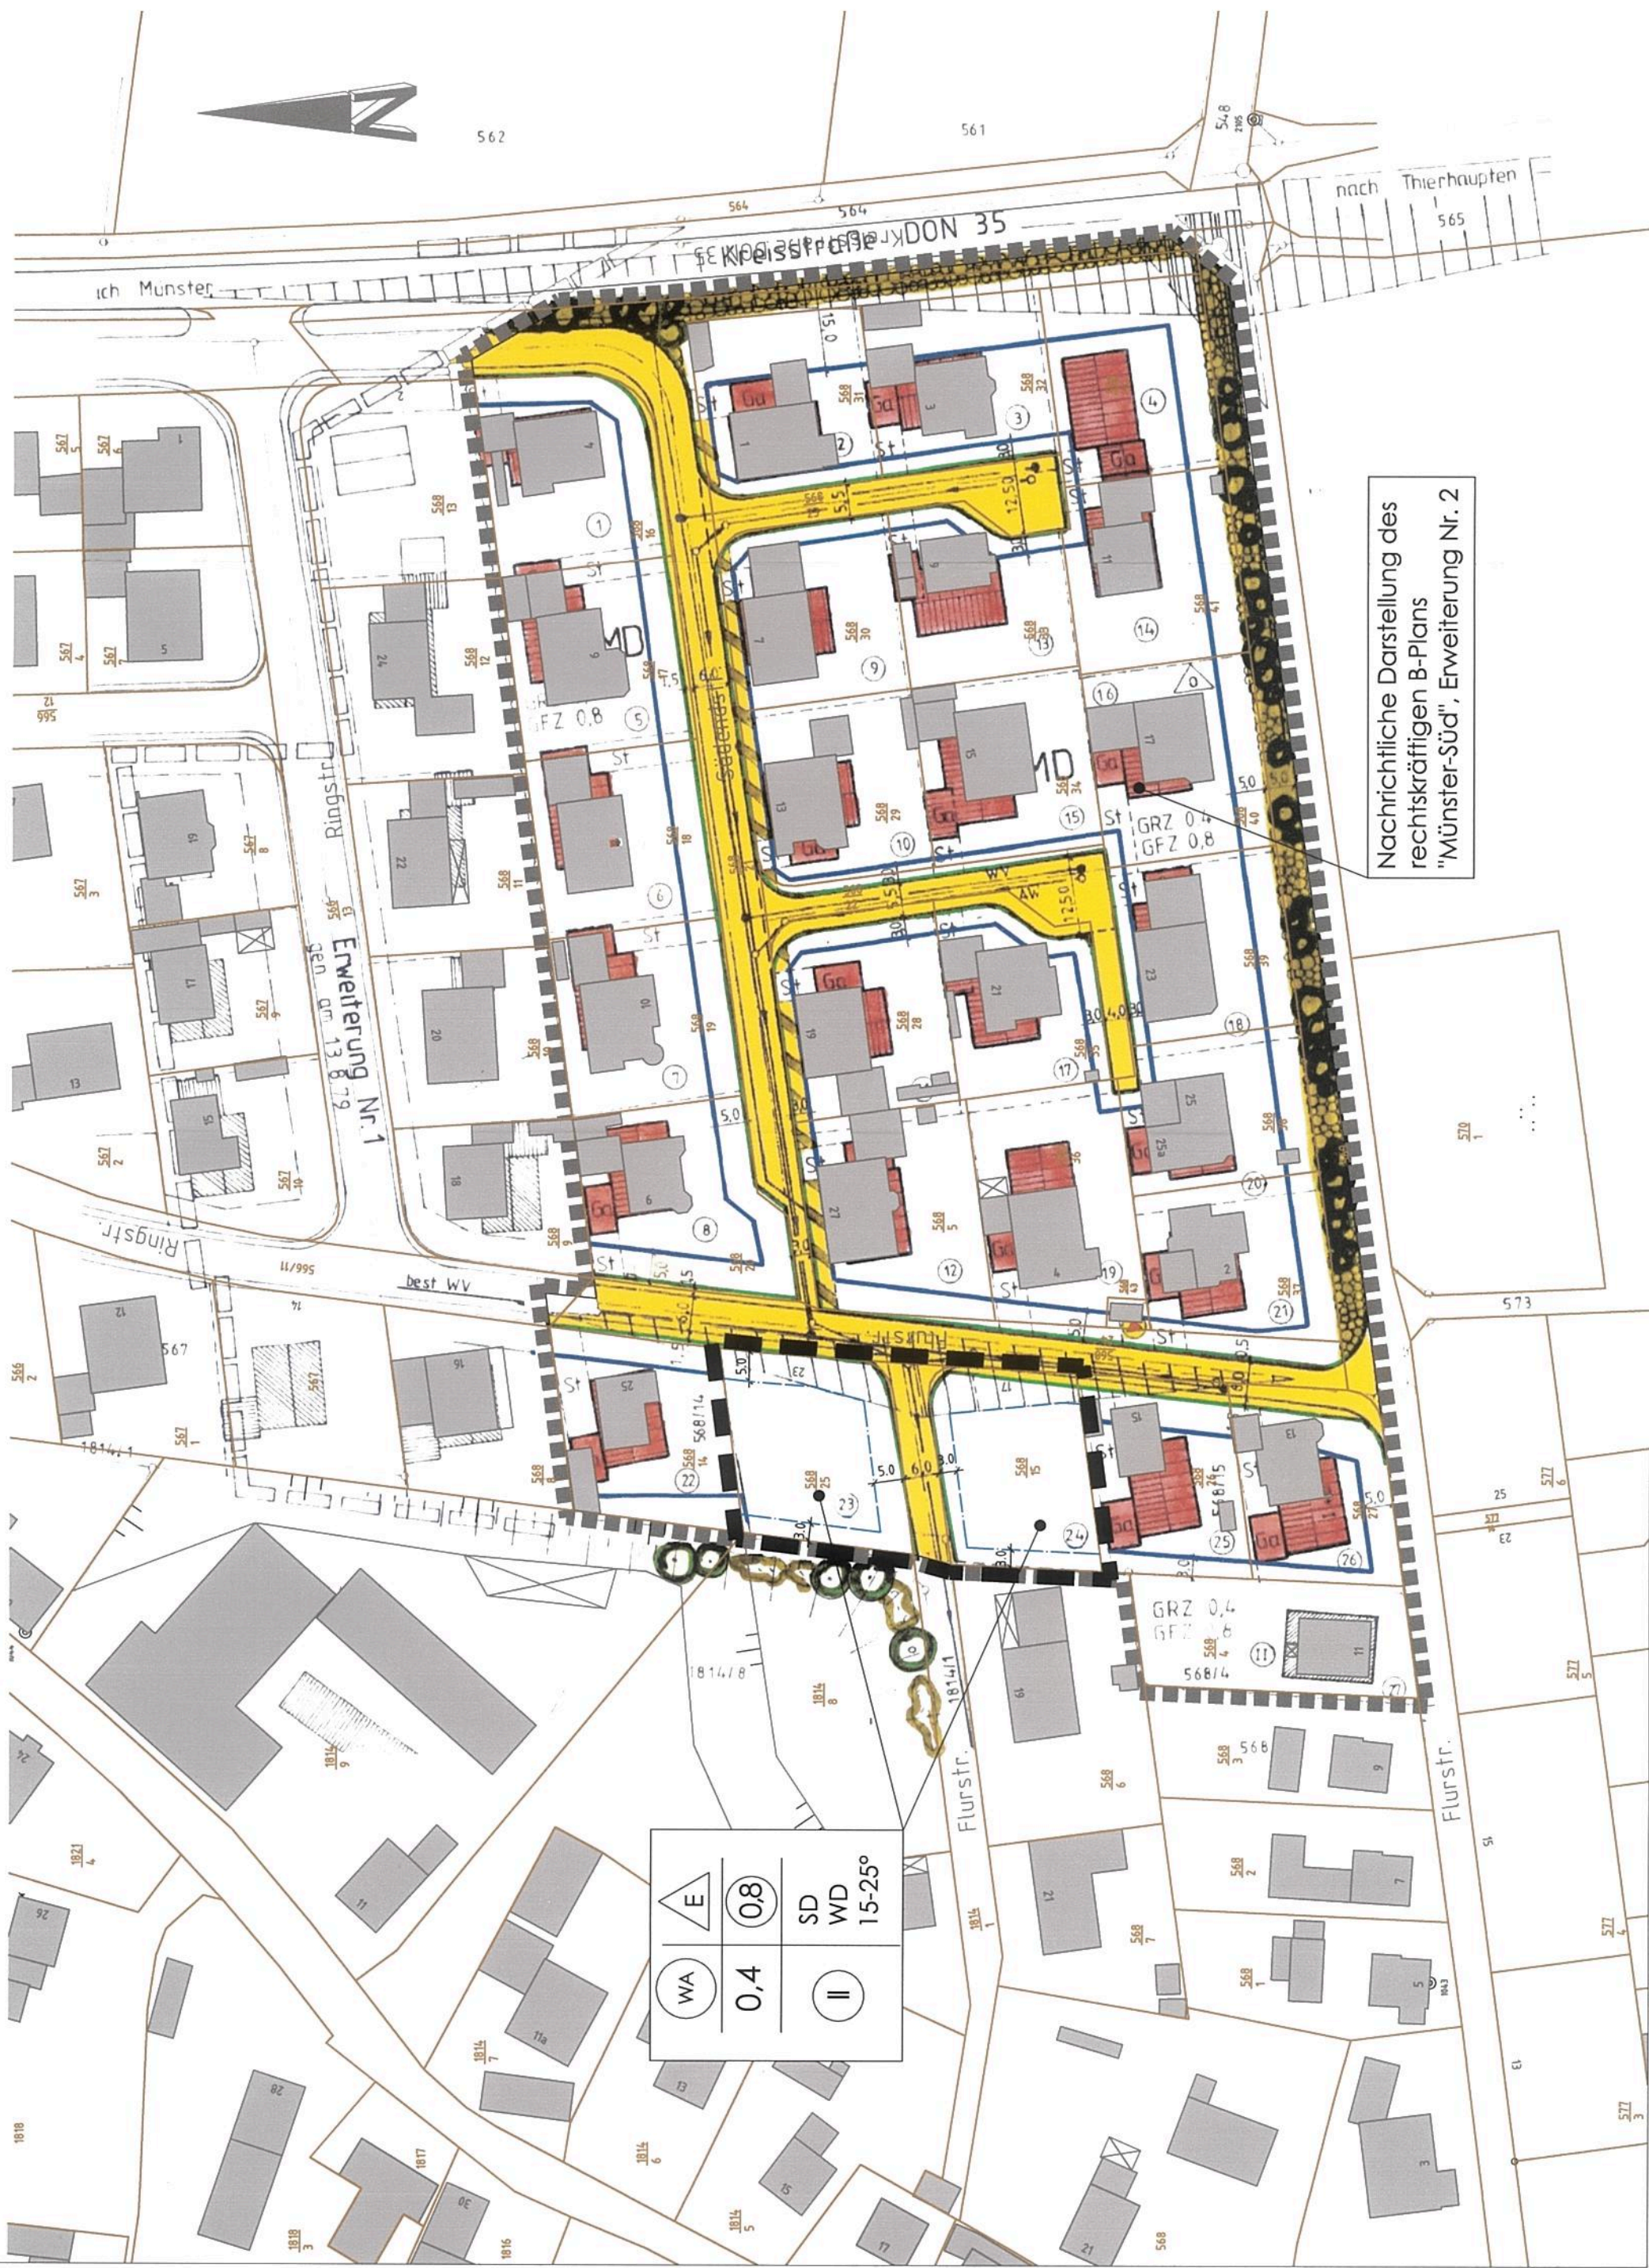

Verfahrensvermerke

- a) Der Gemeinderat von Münster hat mit Datum vom 23.04.2015 beschlossen, die 1. Änderung zum Bebauungsplan "Münster Süd, 2. Erweiterung" aufzustellen. Der Aufstellungs- bzw. Änderungsbeschluss wurde am 02.06.2015 ortsüblich bekanntgemacht.
- b) Zu dem Entwurf der 1. Änderung des Bebauungsplanes "Münster Süd, 2. Erweiterung" wurden gem. § 13a BauGB die betroffenen Behörden und sonstigen Träger öffentlicher Belange gem. § 4 Abs. 2 BauGB sowie die Öffentlichkeit gem. § 3 Abs. 2 BauGB in der Zeit vom 11.06.2015 bis einschließlich 23.07.2015 beteiligt.
- c) Die Gemeinde Münster hat mit Beschluß des Gemeinderates vom 30.07.2015 die 1. Änderung des Bebauungsplanes 'Münster Süd, 2. Erweiterung' in der Fassung vom 30.07.2015 gem. § 10 Abs.1 BauGB als Satzung beschlossen.

Gemeinde Münster, den 03.08.2015


Gerhard Pfitzmaier
1. Bürgermeister

d) Ausgefertigt

Gemeinde Münster, den 03.08.2015


Gerhard Pfitzmaier
1. Bürgermeister

- e) Der Satzungsbeschluss zur 1. Änderung des Bebauungsplanes "Münster Süd, 2. Erweiterung" wurde am 18.08.2015 gemäß § 10 Abs. 3 Satz 1 BauGB ortsüblich bekanntgemacht.

Gemeinde Münster, den 21.08.2015


Gerhard Pfitzmaier
1. Bürgermeister

Zeichenerklärung:

-  Umgrenzung Geltungsbereiches der 1. Änderung
-  Umgrenzung Geltungsbereiches des rechtskräftigen Bebauungsplan
-  Baugrenze


Gemeinde Münster

Landkreis Donau-Ries



BEBAUUNGSPLAN
"Münster-Süd",
Erweiterung Nr. 2
Fassung vom 30.07.2015


1. Bürgermeister, Herr Pfitzmaier

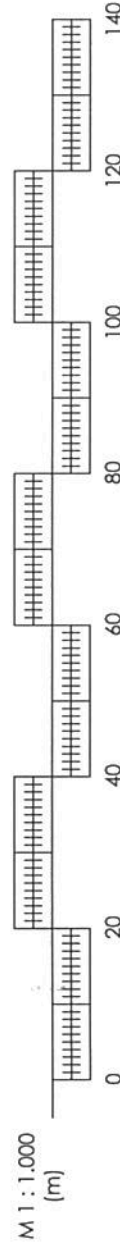

JOSEF TREMEL
INGENIEURBÜRO FÜR BAUWESEN
PLANUNG
BERATUNG
ÜBERWACHUNG

Pröllstraße 19, 86157 Augsburg, Tel. 0821/24643-60 Fax 0821/24643-89