Anlage 2.1 der textlichen Festsetzungen

Landschaftssee B

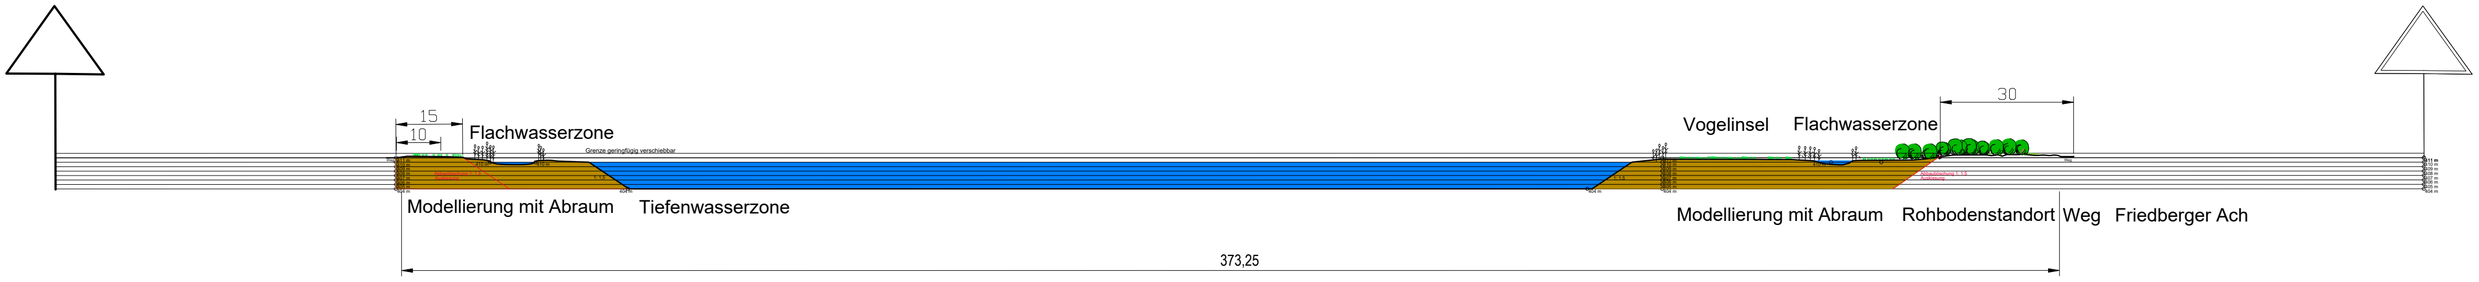

M 1: 1.000

Regelschnitt A-A

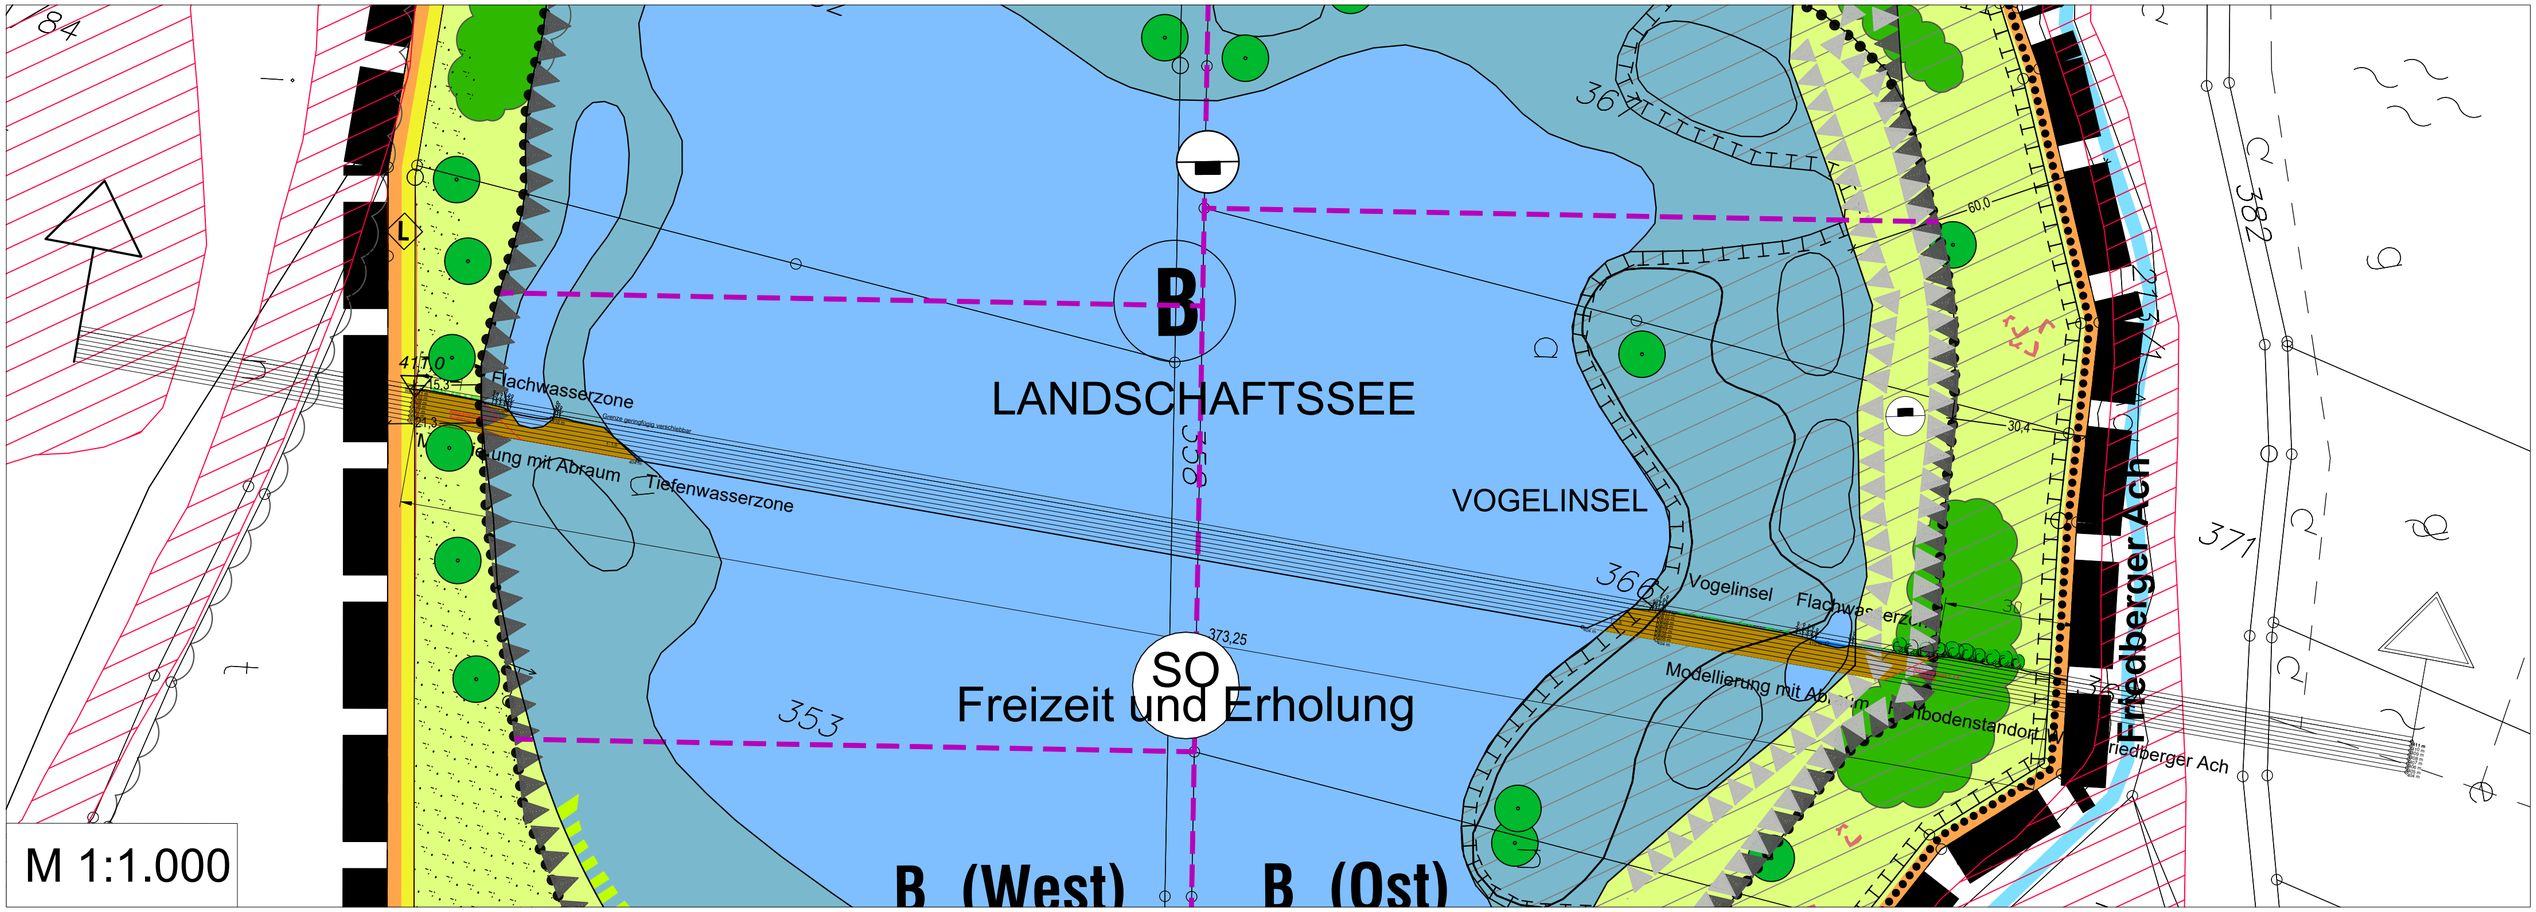

M 1:1.000