

# Zeichenerklärung:

## Bestand

- Flurstücksgrenzen
- Bestehendes Gelände, Höhenlinien 5 m, 1 m und 50 cm
- Einzelbäume
- Fließ- und Stillgewässer
- Bestehender Hochwasserschutzdeich


## Geplante Hochwasserschutzmaßnahmen

- Hochwasserschutzdeich
- Betriebs- und Wirtschaftsweg mit Bankett
- Grasweg
- Flutmulde

## Ergebnisse der hydraulischen Wasserspiegellagenberechnung

### Wassertiefen [m]

- bis 0,20 m
- bis 0,40 m
- bis 0,60 m
- bis 0,80 m
- bis 1,00 m
- bis 1,50 m
- bis 2,00 m
- bis 2,50 m
- größer 2,50 m

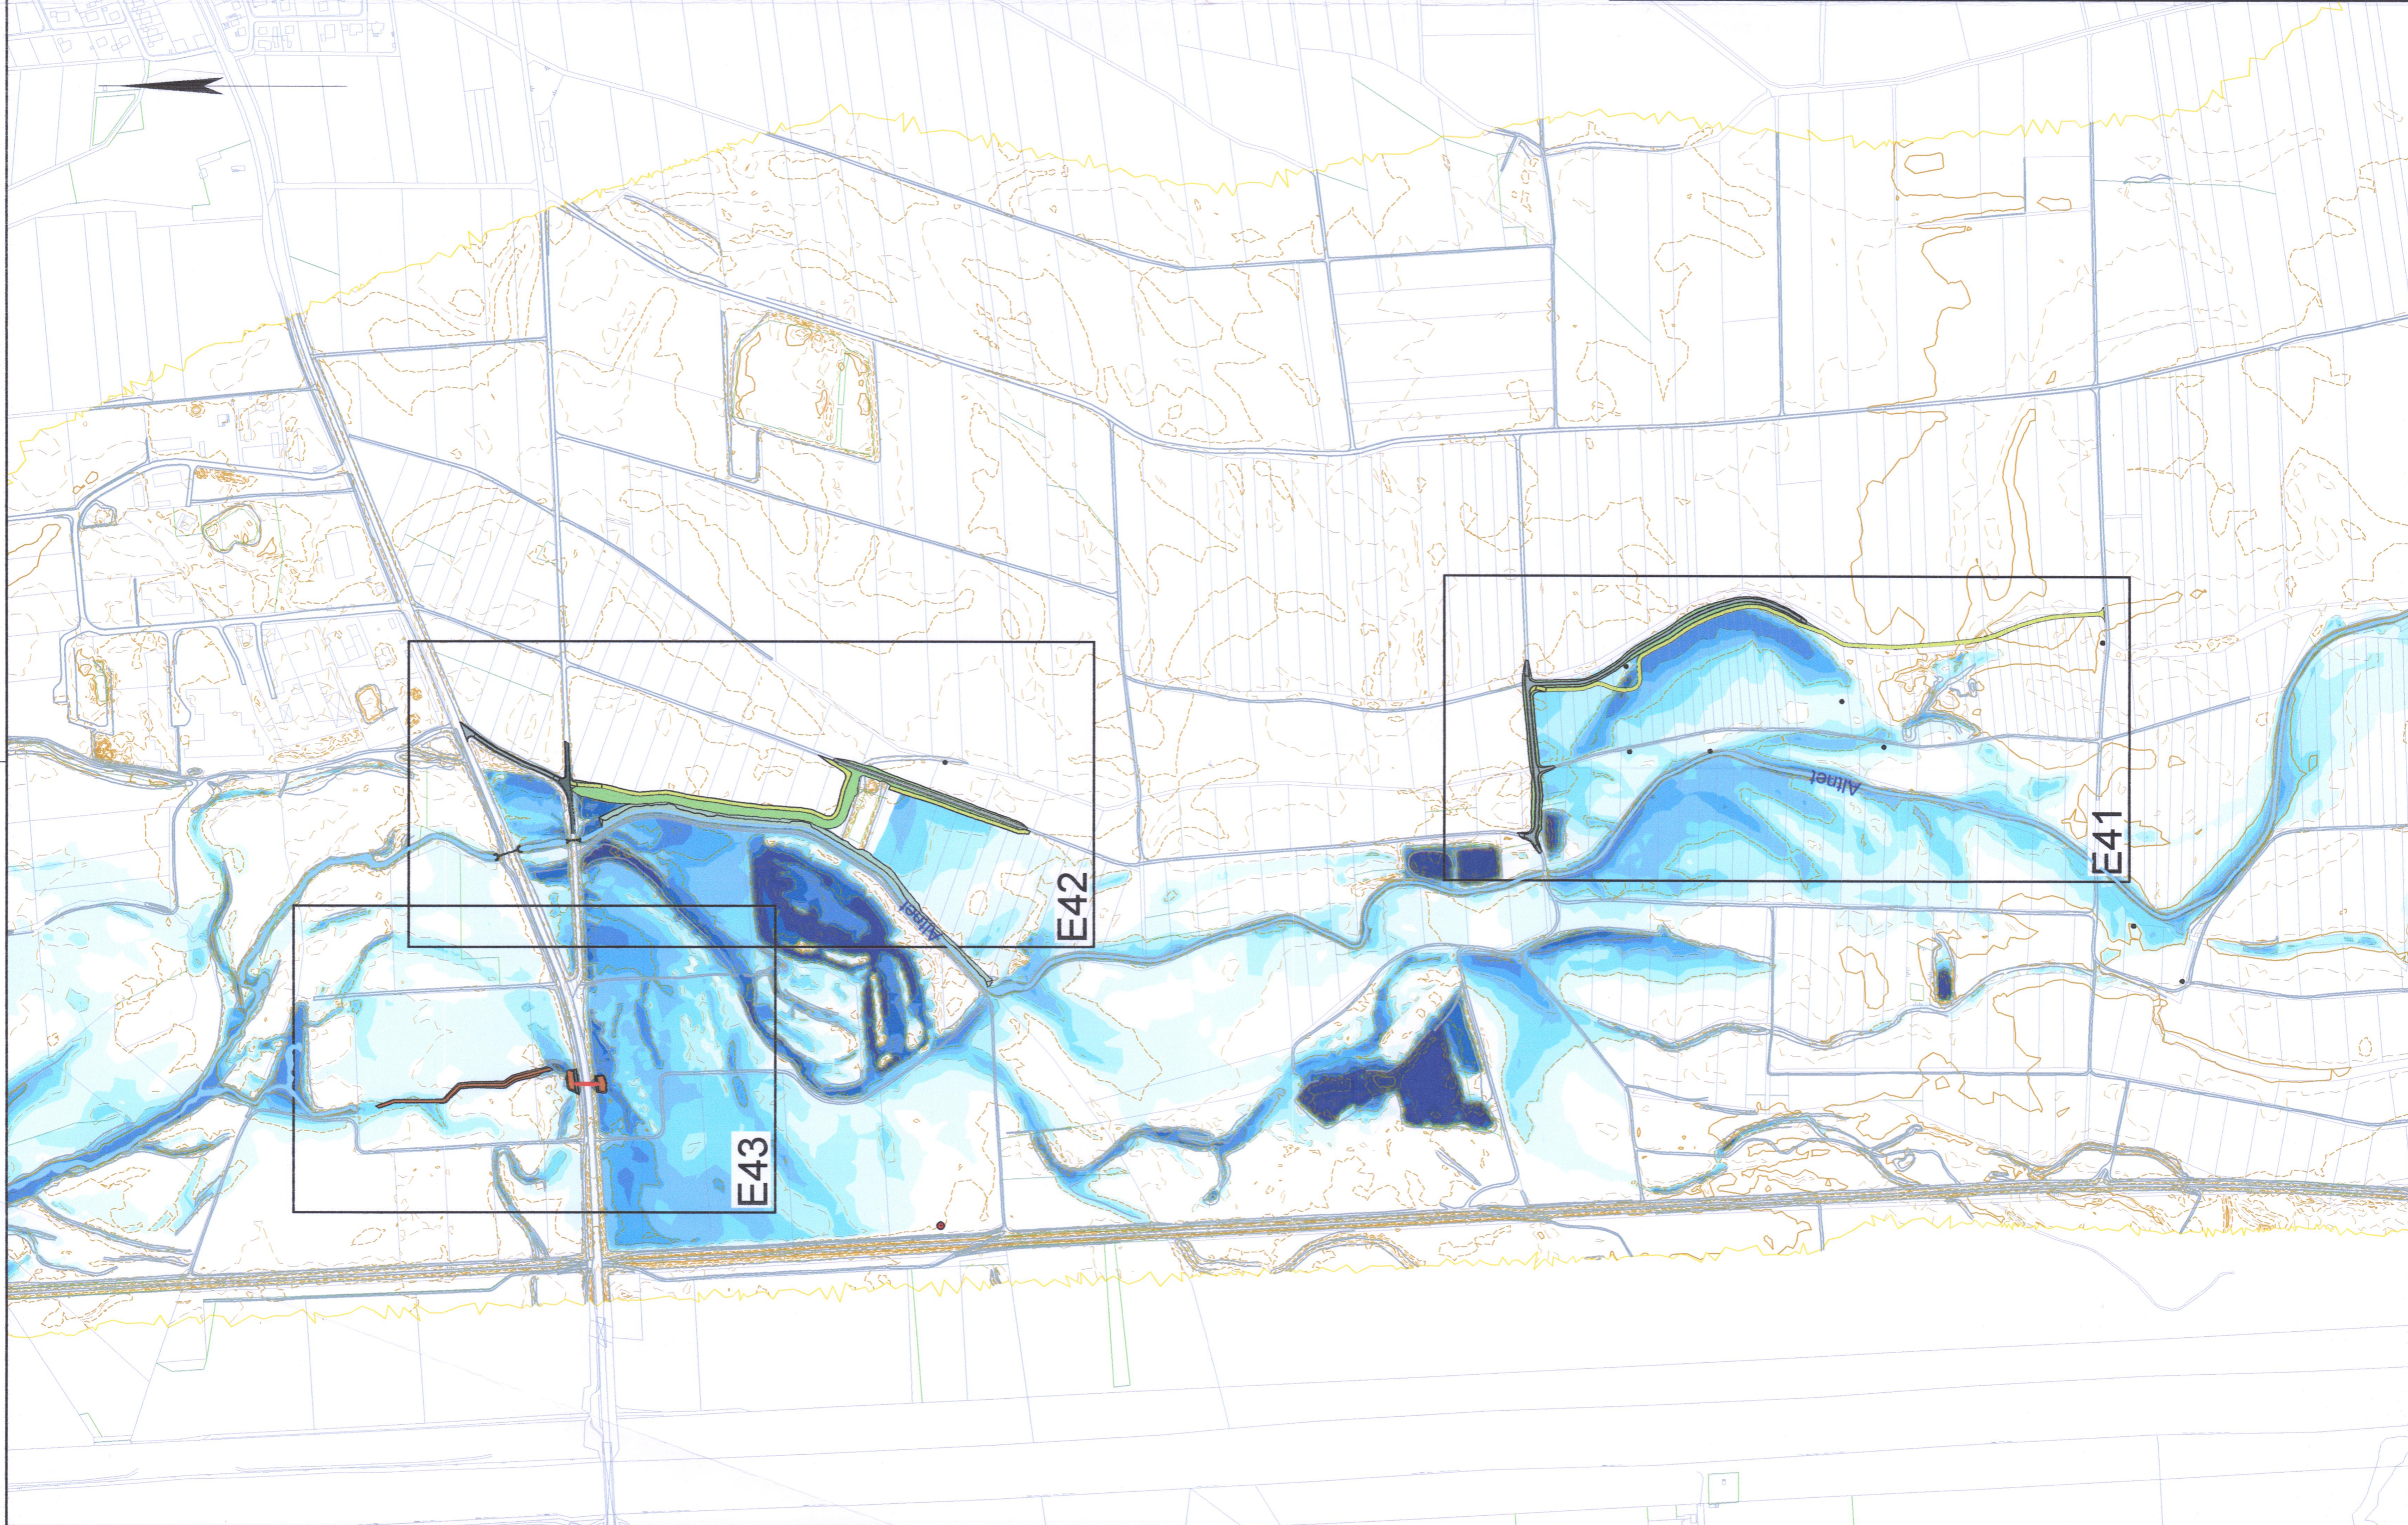

**BESTANDTEIL  
DES BESCHLEIDES**  
vom **12. OKT. 2023**  
LANDRATSAUSSCHUSS  
Augsburg

**Geprüft**  
der amtliche Sachverständige  
Wasserwirtschaftsamt  
Bonnawärth, den **14.07.2022**  
*W*

Nr.	Änderungen	geänd. am	Name	gepr. am	Name
Vorhaben: Hochwasserschutz Markt Thierhaupten Hochwasserschutz und Verbesserung des natürlichen Rückhalts an der Altnet im Bereich TG III					
Landkreis: Augsburg Markt: Thierhaupten					
Anlage:					
Plan-Nr.: <b>E 30</b>					
Maßstab: <b>1 : 5.000</b>					
Entwurfs- und Genehmigungsplanung					
Vorhabensträger: Markt Thierhaupten Marktplatz 1 86672 Thierhaupten - 5. AUG. 2015 - 10.07.2015 - 10.07.2015 Datum					
Entwurfsverfasser: <i>Toni Brugger</i> Toni Brugger 1. Bürgermeister Unterschrift					
Dr. Blasy - Dr. Överland Beratende Ingenieure GmbH & Co. KG Moosstraße 3 82799 Pfaffing am Ammersee 10.07.2015 Datum <i>Blasy</i> Unterschrift					