
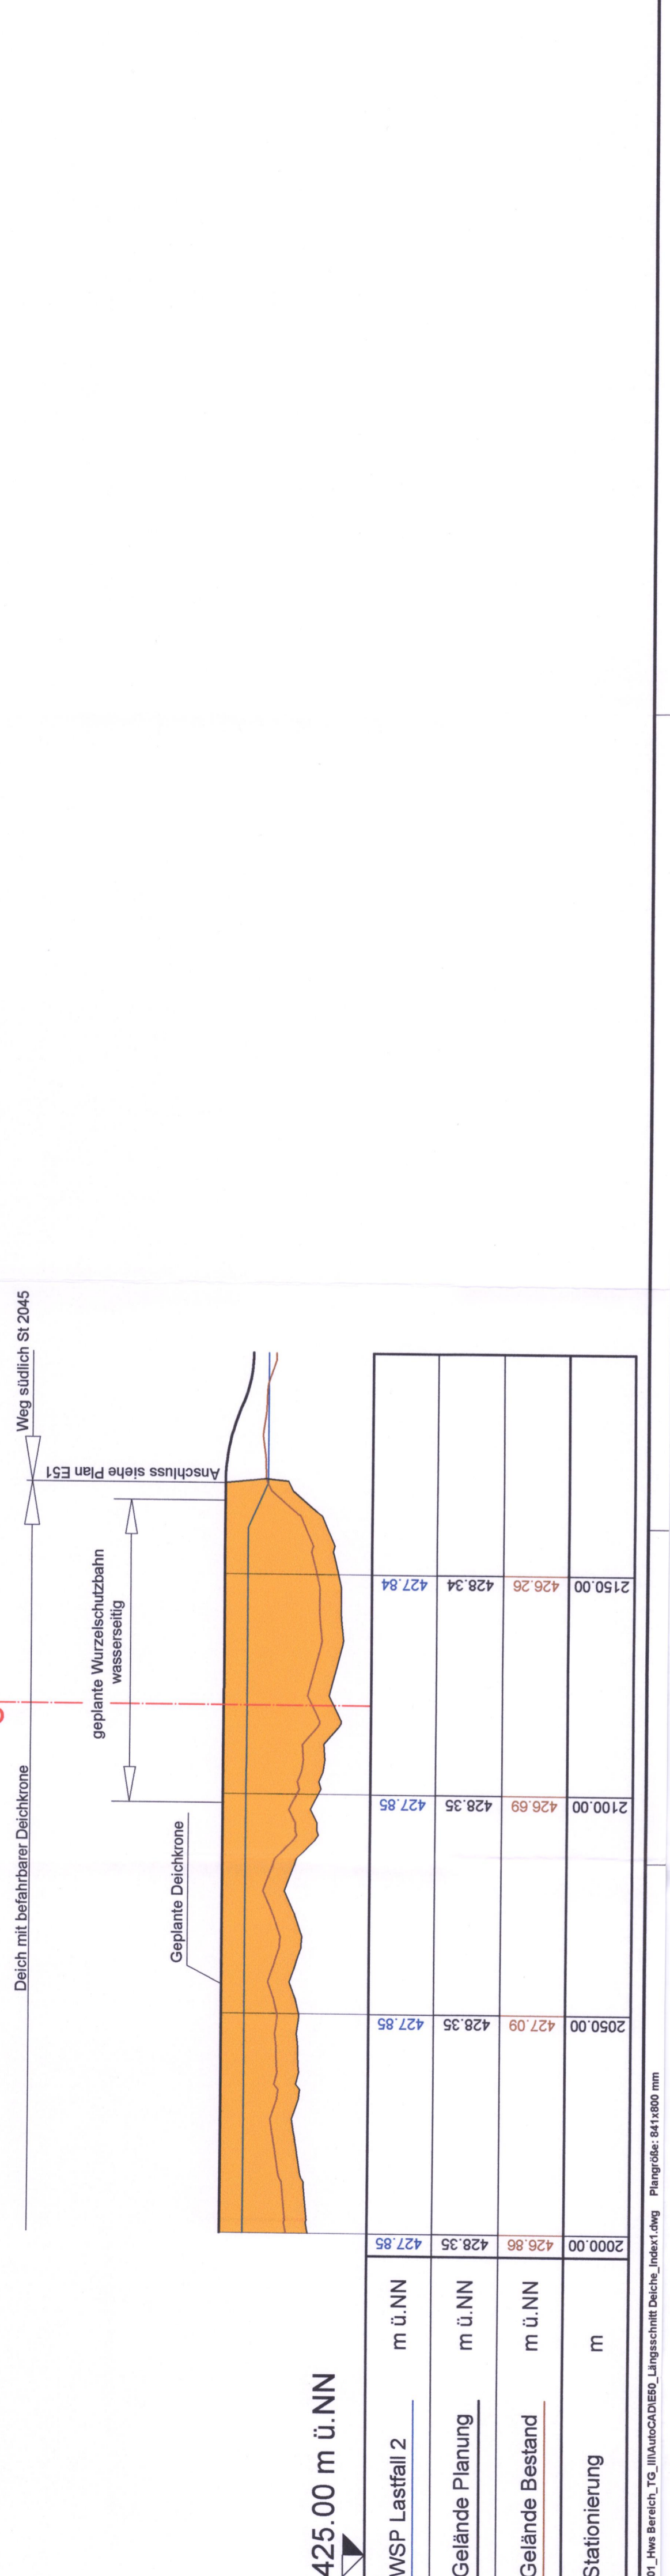
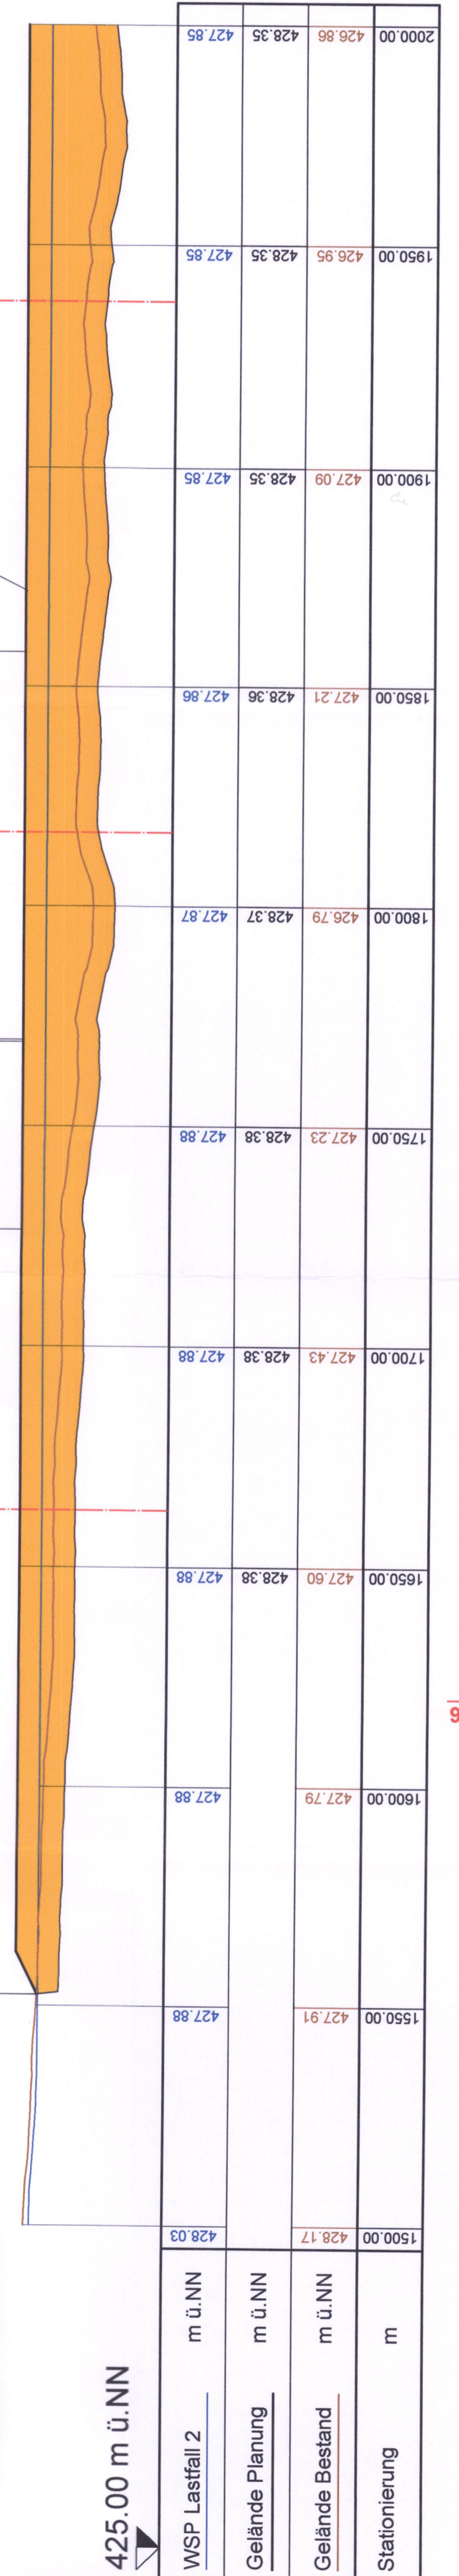


Keine Hochwasserschutzmaßnahme erforderlich

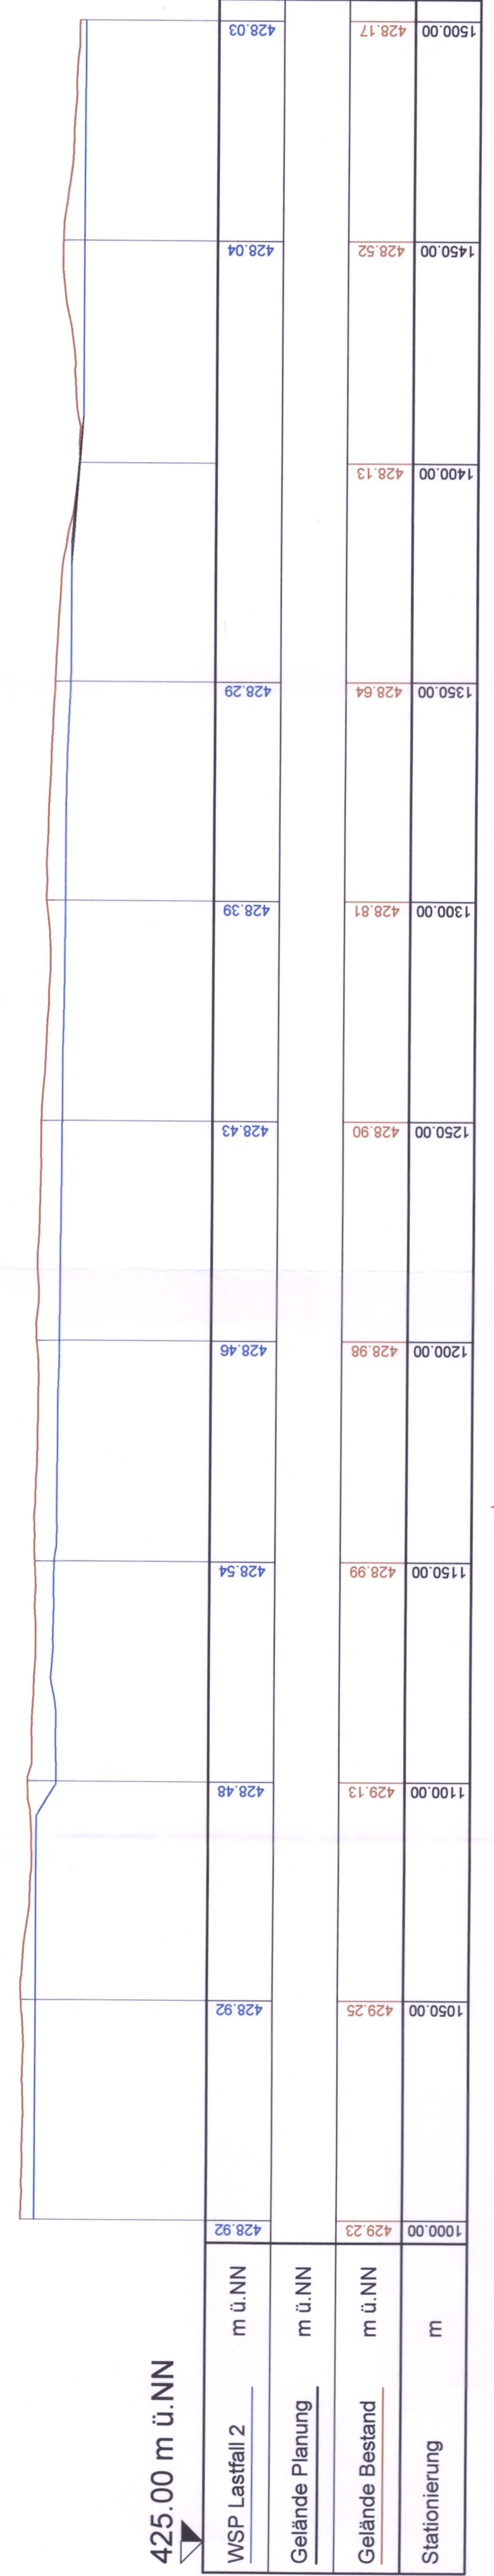

BESTANDTEIL
DES: CHEIDES
vom 12. OKT. 2023


Nr.	Lage OS 2, Spundwand und Wurzelschutzbahn	Oktober 2016	Name	Glowacz	26.10.2016
Änderungen					
Vorhaben:	Hochwasserschutz Markt Thierhaupten	Projekt-Nr.: ea-Thierhau-004.01			
an der Altnel im Bereich TG III					
Landkreis:	Aueburg	Markt:	Thierhaupten	Plan-Nr.:	E 50
Maßstab:	1:1000/100	Längsschnitt Hochwasserschutzdeich			
Entwurfs- und Genehmigungsplanung					
Vorbereitender:	Markt Thierhaupten	entw.:	Maik 2015	Jahr:	
Markt Thierhaupten	Marktplatz 1	gez.:	Maik 2015	Lenz	
88972 Thierhaupten		gepr.:	10.07.2015	Vogt	
Entwurfsverfasser:					
10.07.2015					
Datum					
Dr. Oweiland					
Unterschrift					