



420,00 m ü. NN


Querschnitt Maulprofil HAMCO MA04, A=3,57 m² M = 1:20

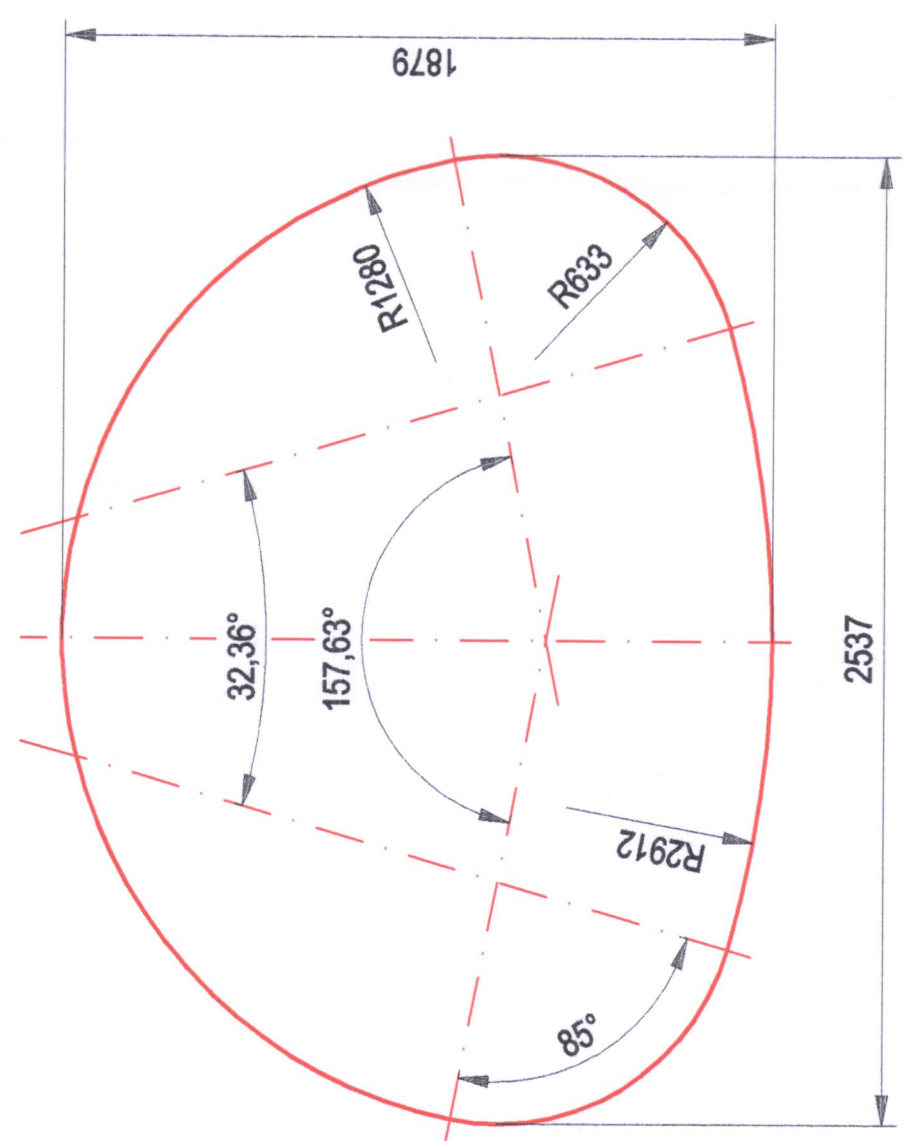

Querschnitt Flutmulde M = 1:50

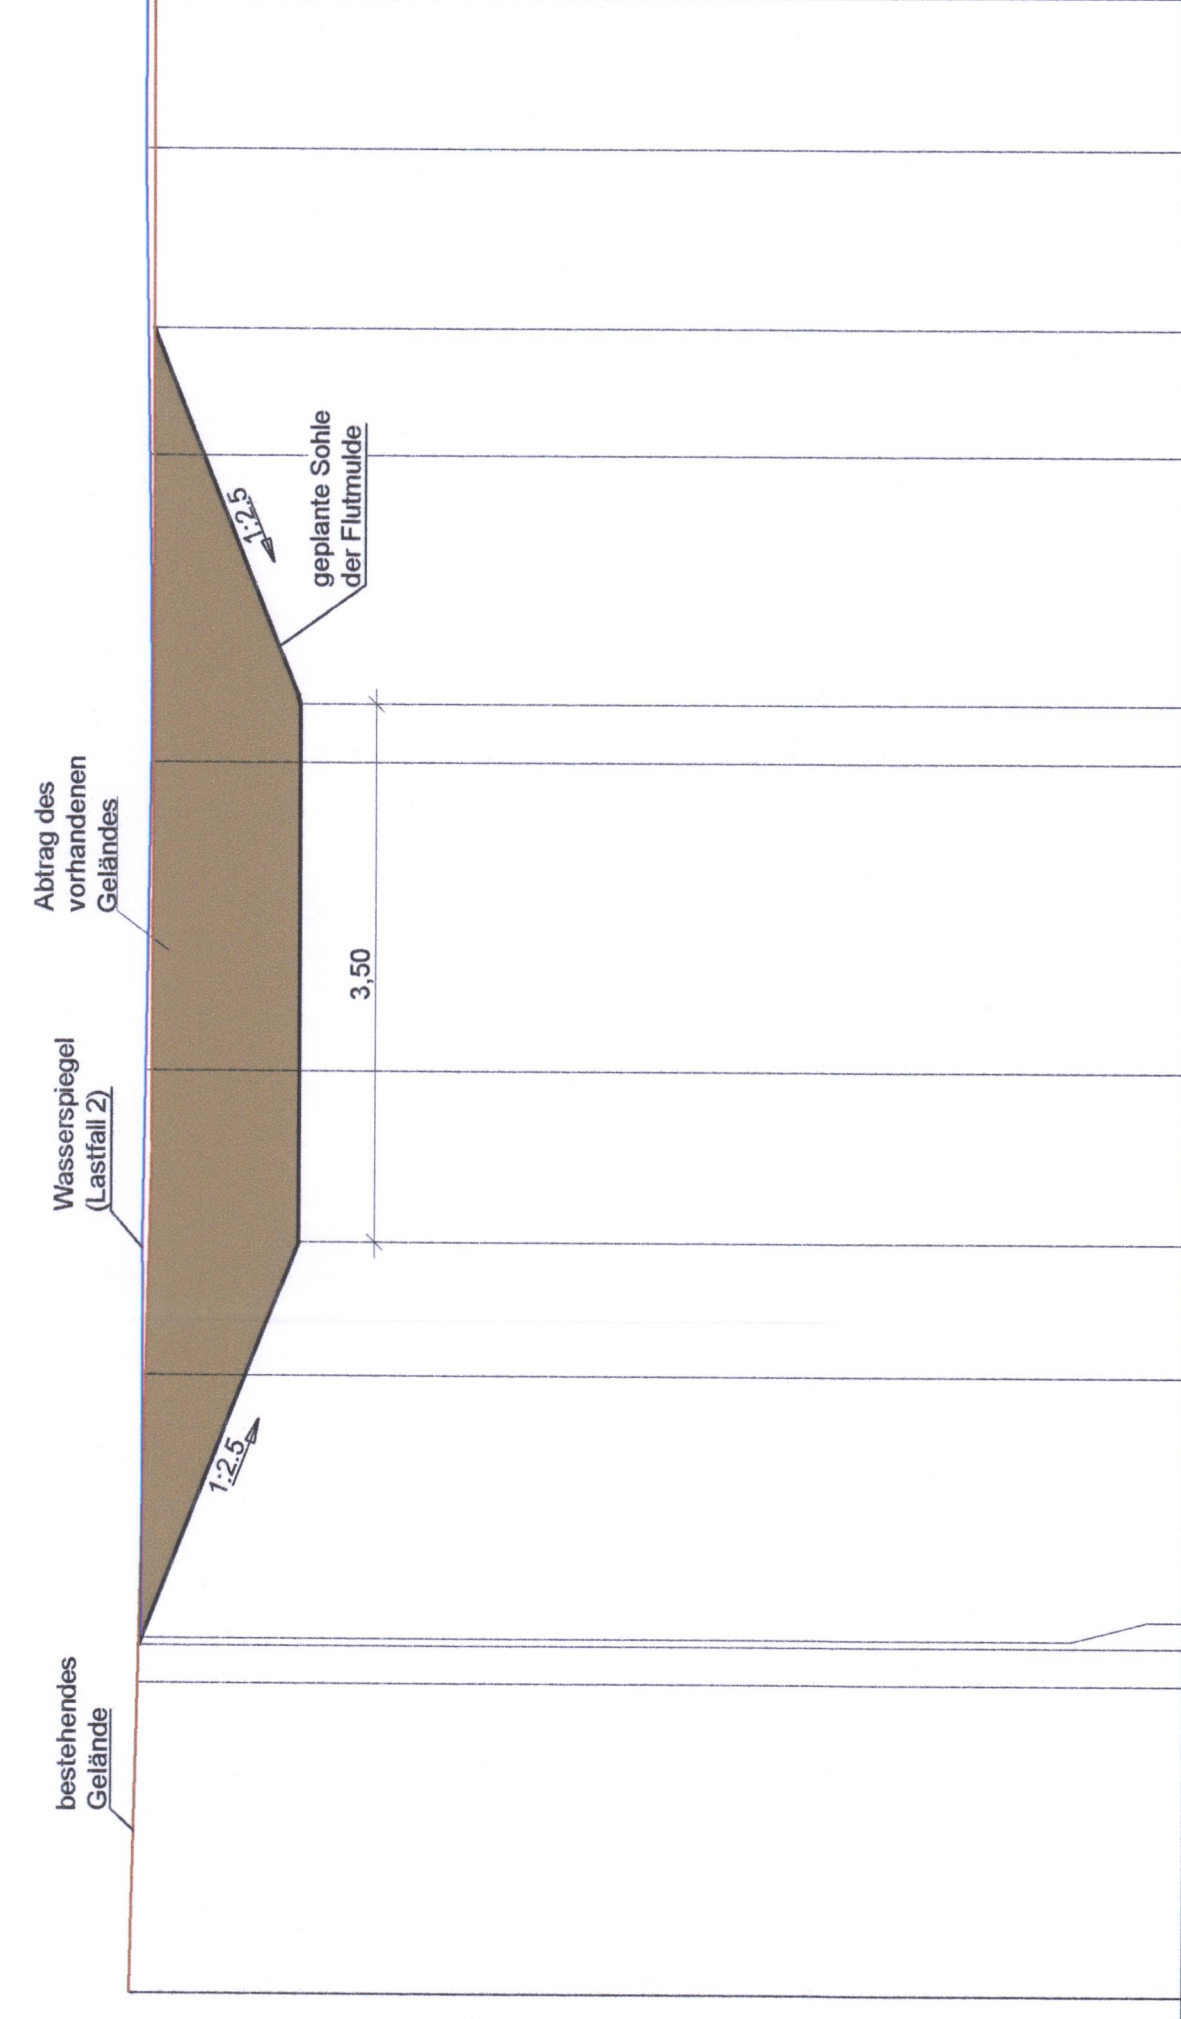

420,00 m ü. NN

Stationierung	m	0,00	426,97	2,00	426,92	426,90	426,90	4,00	426,88	426,22	426,88	4,88	425,87	6,00	426,84	425,87	426,84	8,00	426,84	425,87	426,84	8,38	425,87	10,00	426,84	426,51	426,84	10,83	426,84	426,84	12,00	426,84	426,84	13,00	426,84														

BESTANDTEIL
DES BES. HEIDES
vom 12. Okt. 2023
LANDRATSAMT AUGSBURG

Geprüft
Beratungsbüro
Wasserwirtschaftsamt
Augsburg

Nr.	Änderungen	geänd. am	Name	gepr. am	Name

Vorhaben: Hochwasserschutz Markt Thierhaupten
Hochwasserschutz und Verbesserung
des natürlichen Rückhalts
an der Altnet im Bereich TG III
Anlage:
Landkreis: Augsburg Markt: Thierhaupten
Plan-Nr.: E 52
Maßstab: 1 : 500/50
1 : 50
1 : 20
Entwurfsverfasser:
Marktplatz 1
86672 Thierhaupten
- 5. AUG. 2015
14-07-2015
Toni Brugger
1. Bürgermeister
Unterschrift
Datum