Querschnitt QS3

Station 1+662,93

420.00 m ü.NN

WSP Lastfall 2	m ü.NN	427.88	427.88	427.88	427.88										
Gelände Planung	m ü.NN					428.29	428.38	428.38	427.80						
Gelände Bestand	m ü.NN	427.37	427.41	427.48	427.56	427.63	427.62	427.57	427.54	427.52	427.49	427.45	427.42	427.40	427.39	427.38
Stationierung	m	0.00	2.50	5.00	7.50	10.00	12.50	15.00	17.50	20.00	22.50	25.00	27.50	30.00	32.50	35.00

Querschnitt QS4

Station 1+816,73

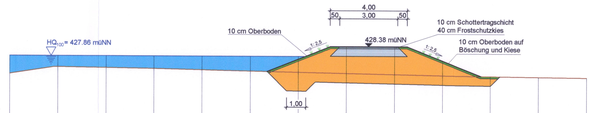

420.00 m ü.NN

WSP Lastfall 2	m ü.NN	427.86	427.86	427.86	427.86	427.86	427.86	427.86						
Gelände Planung	m ü.NN							427.72	428.38	428.38	427.64			
Gelände Bestand	m ü.NN	426.92	427.28	427.24	427.20	427.14	427.09	427.03	426.98	426.92	426.87	426.84	426.81	426.78
Stationierung	m	0.00	2.50	5.00	7.50	10.00	12.50	15.00	17.50	20.00	22.50	25.00	27.50	30.00

Querschnitt QS5

Station 1+937,81

420.00 m ü.NN

WSP Lastfall 2	m ü.NN	427.85	427.85	427.85	427.85	427.85	427.85	427.85	427.85	427.85	427.85	427.85	427.85												
Gelände Planung	m ü.NN													427.56	428.38	428.38	427.80	426.80							
Gelände Bestand	m ü.NN	427.66	427.19	427.05	426.99	426.29	427.43	428.14	427.64	427.14	427.02	427.10	427.15	427.09	427.04	426.96	426.89	426.82	426.75	426.68	426.64	426.60			
Stationierung	m	0.00	2.50	5.00	7.50	10.00	12.50	15.00	17.50	20.00	22.50	25.00	27.50	30.00	32.50	35.00	37.50	40.00	42.50	45.00	47.50	50.00			

Querschnitt QS6

Station 2+125,31

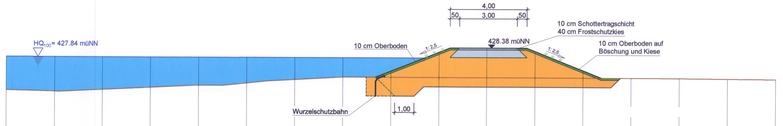

420.00 m ü.NN

WSP Lastfall 2	m ü.NN	427.84	427.84	427.84	427.84	427.84	427.84	427.84	427.84	427.84	427.84	427.84	427.84												
Gelände Planung	m ü.NN													427.15	427.84	428.15	428.38	428.21	427.21						
Gelände Bestand	m ü.NN	426.59	426.03	426.12	426.25	426.36	426.49	426.69	426.83	426.83	426.83	426.83	426.83	426.83	426.83	426.83	426.83	426.83	426.82	426.80	426.79				
Stationierung	m	0.00	2.50	5.00	7.50	10.00	12.50	15.00	17.50	20.00	22.50	25.00	27.50	30.00	32.50	35.00	37.50	40.00							

BESTANDTEIL DES BESCHEIDES vom 12. OKT. 2023 LANDRATSAMT AUGSBURG

Geprüft der amtlichen Sachverständigen Wasserwirtschaftsamt Donauwörth, den 11.07.2023

Nr.	Änderungen	geänd. am	Name	gepr. am	Name
1	QS 4 bis QS 6, Deich um 10 m östl. verschoben	Okt. 2016	Glowacz	26.10.2016	

Vorhaben: **Hochwasserschutz Markt Thierhaupten**
Hochwasserschutz und Verbesserung des natürlichen Rückhalts an der Altnet im Bereich TG III

Projekt.-Nr.: ea-Thierhau-004.01

Anlage:

Landkreis: **Augsburg** Markt: **Thierhaupten**

Plan-Nr.: **E 61**

Maßstab: **1 : 100**

Querschnitte Hochwasserschutzdeich Bereich Nord

Entwurfs- und Genehmigungsplanung

	Datum	Name
entw.	Mai 2015	Janik
gez.	Mai 2015	Lenz
gepr.	10.07.2015	Vogt

Vorhabensträger:
Markt Thierhaupten
Marktplatz 1
86672 Thierhaupten

10.07.2015
Datum Unterschrift

Entwurfsverfasser:
Dr. Blasy - Dr. Øverland
Beratende Ingenieure GmbH & Co. KG
Mosamstr.3 82279 Eching am Ammersee
10.07.2015 Dr. Øverland
Datum Unterschrift

O:\ea-Thierhau-004.01_Hws Bereich_TG_III\AutoCAD\E60 bis E62_Querschnitte QS1 - QS6_Index1.dwg Plangröße: 1320x864 mm