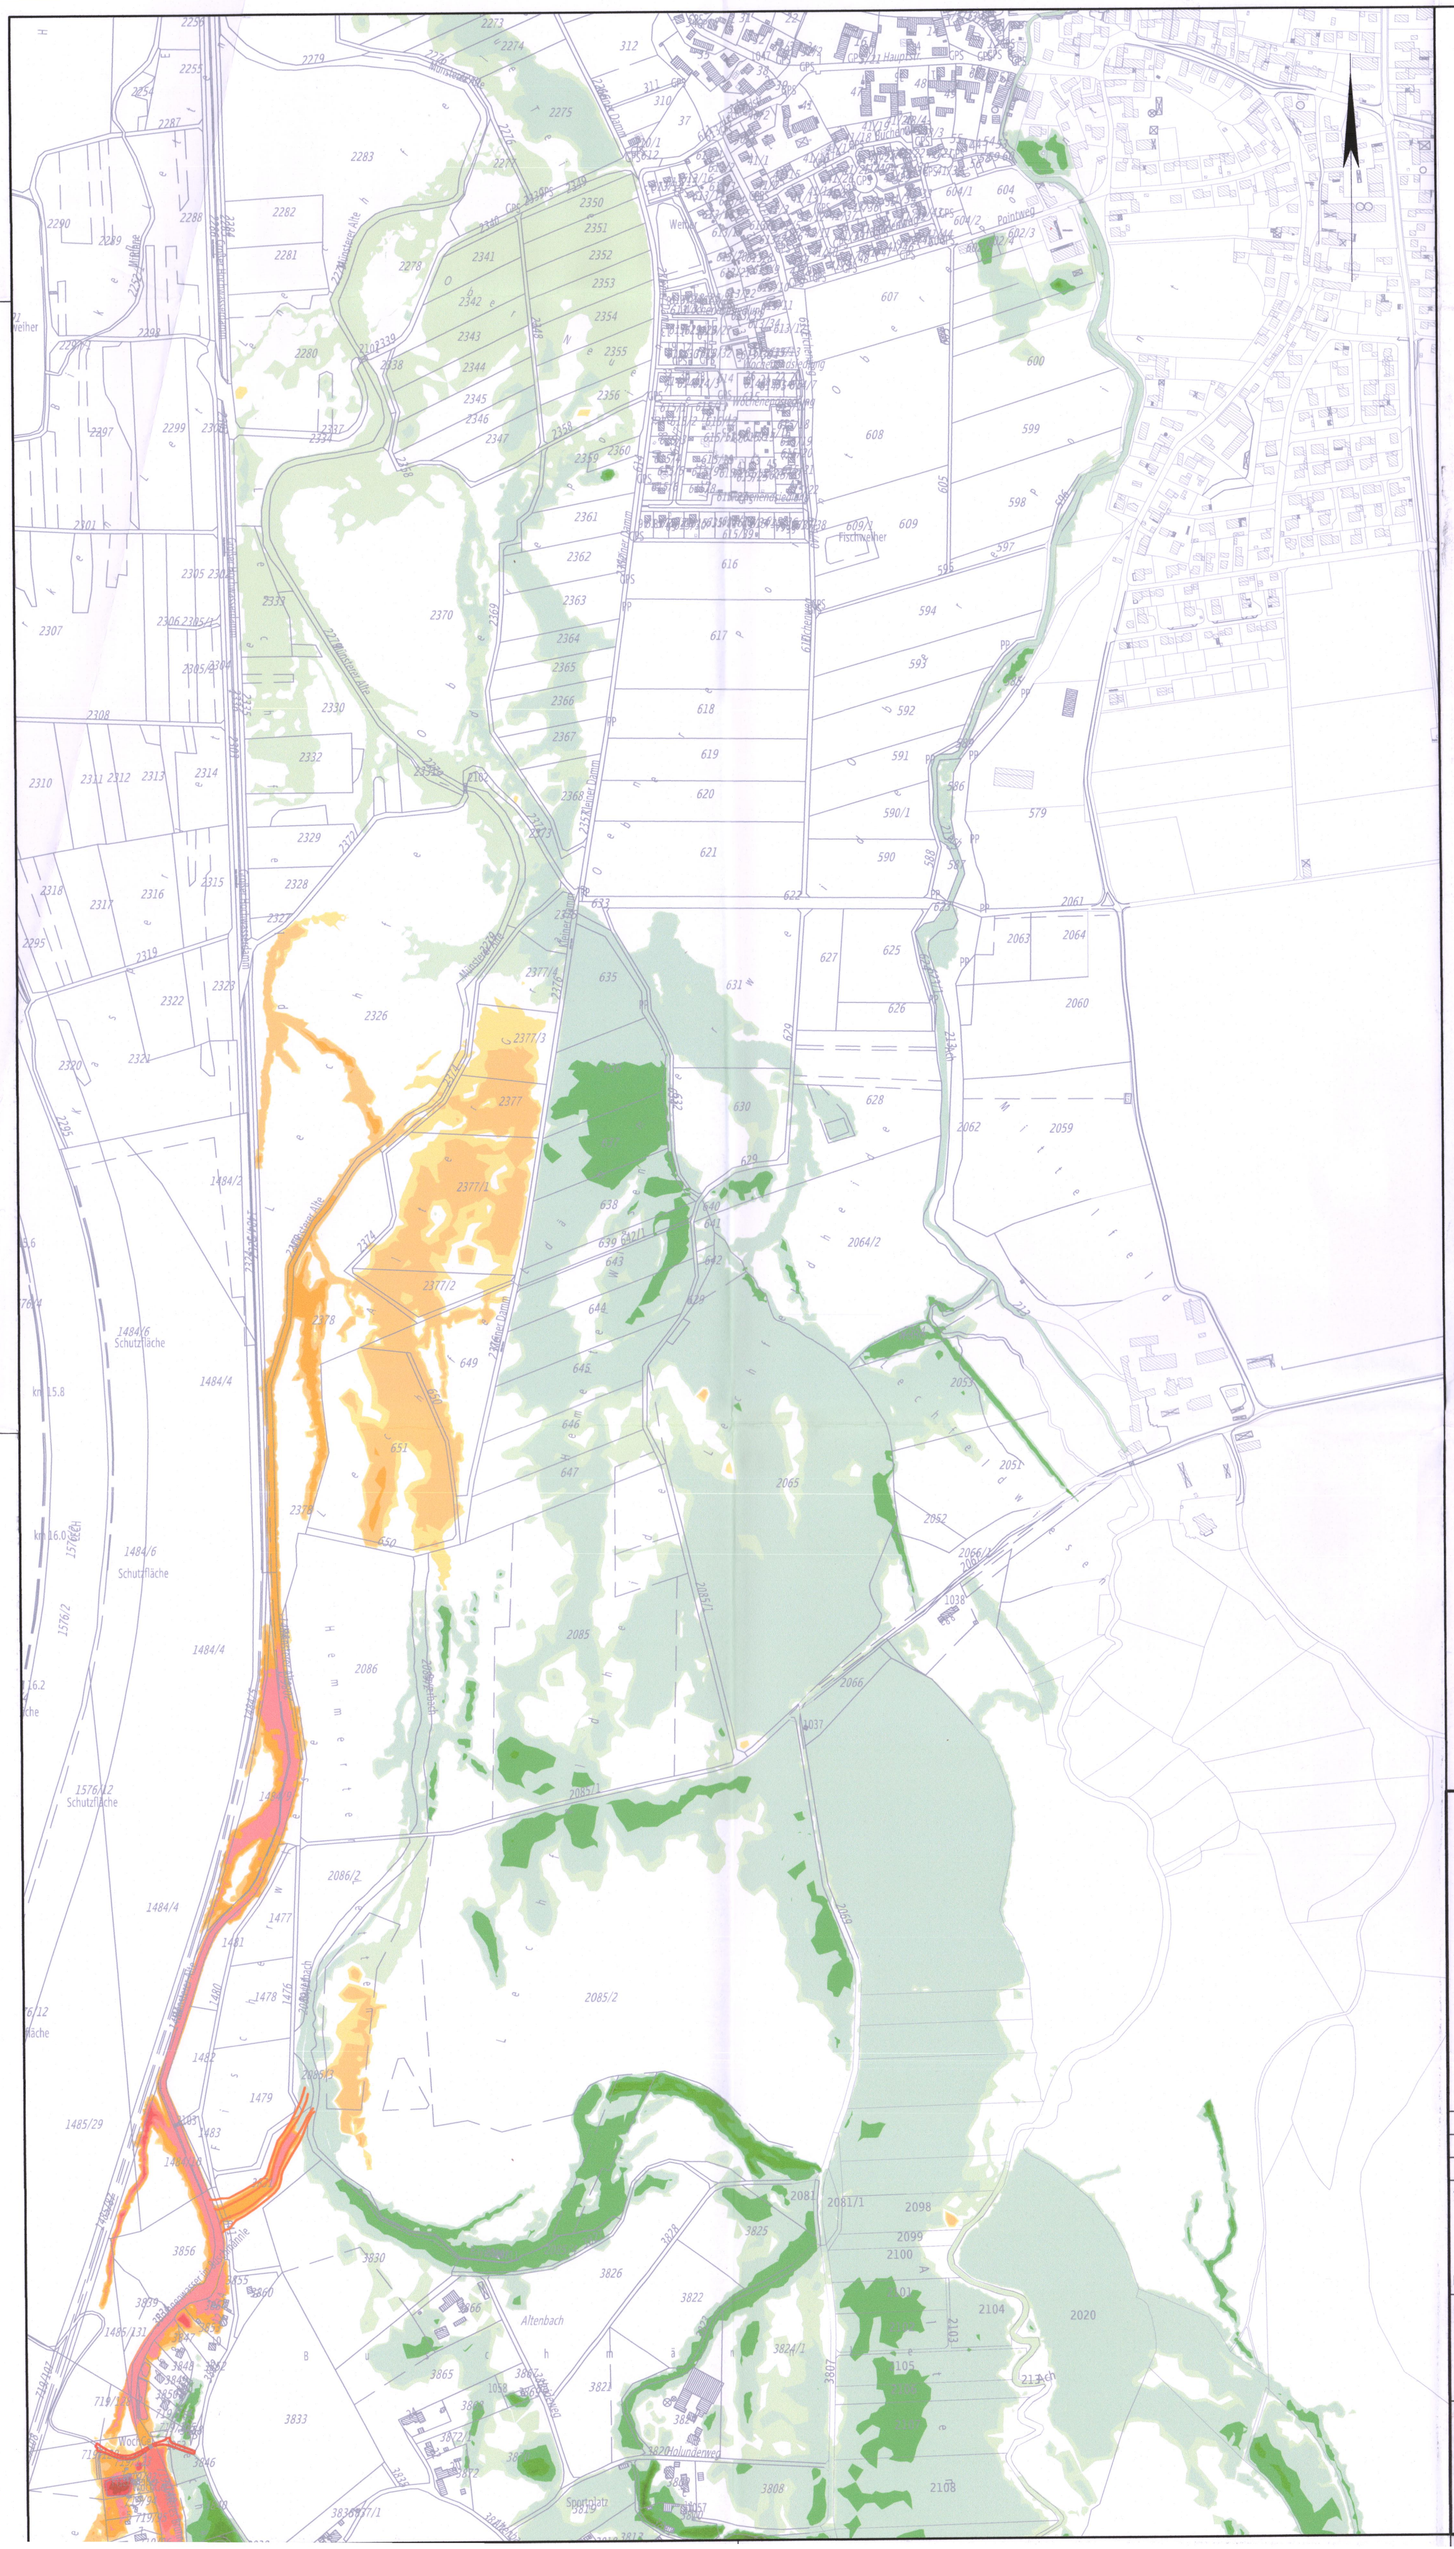

Legende

- Flurstücksgrenzen mit Flurnummer
- Gebäude
- Straßenanhebung
- Flutmulde

Ergebnisse der instationären hydraulischen Wasserspiegellagenberechnung

Differenzen Planungszustand mit Flutmulde - Istzustand
Lastfall 2 [m]

- über 1,50
- 1,00 bis 1,50
- 0,70 bis 1,00
- 0,50 bis 0,70
- 0,20 bis 0,50
- 0,05 bis 0,20
- 0,02 bis 0,05
- -0,02 bis -0,05
- -0,05 bis -0,20
- -0,20 bis -0,50
- -0,50 bis -0,70
- -0,70 bis -1,00
- -1,00 bis -1,50
- unter -1,50

BESTANDTEIL DES BESCHEIDES
vom 12. OKT. 2023
LANDRATSAMT AUGSBURG

Geprüft
Der amtliche Sachverständige
Wasserwirtschaftsamt
Donauwörth, den 14.02.2022

Nr.	Änderungen	geänd. am	Name	gepr. am	Name

Vorhaben: **Hochwasserschutz Markt Thierhaupten**
Hochwasserschutz und Verbesserung des natürlichen Rückhalts an der Altnet im Bereich TG III

Landkreis: **Augsburg** Markt: **Thierhaupten**

Projekt.-Nr.: ea-Tierhau-004.01

Anlage: 3

Plan-Nr.: **T 104**

Maßstab: **1 : 5.000**

Differenzen (Planung - Istzustand)
Planungszustand mit Flutmulde
Lastfall 2

Tektur

	Datum	Name
entw.	Jan. 2020	Haller
gez.	Jan. 2020	Kaltenhäuser
gepr.	29.01.2020	

Vorhabensträger:
Markt Thierhaupten
Marktplatz 1
86672 Thierhaupten

19. Feb. 2020
Datum Unterschrift

Entwurfsverfasser:
Dr. Blasy - Dr. Øverland
Beratende Ingenieure GmbH & Co. KG
Moosstraße 3 82279 Eching am Ammersee

29.01.2020
Datum Unterschrift