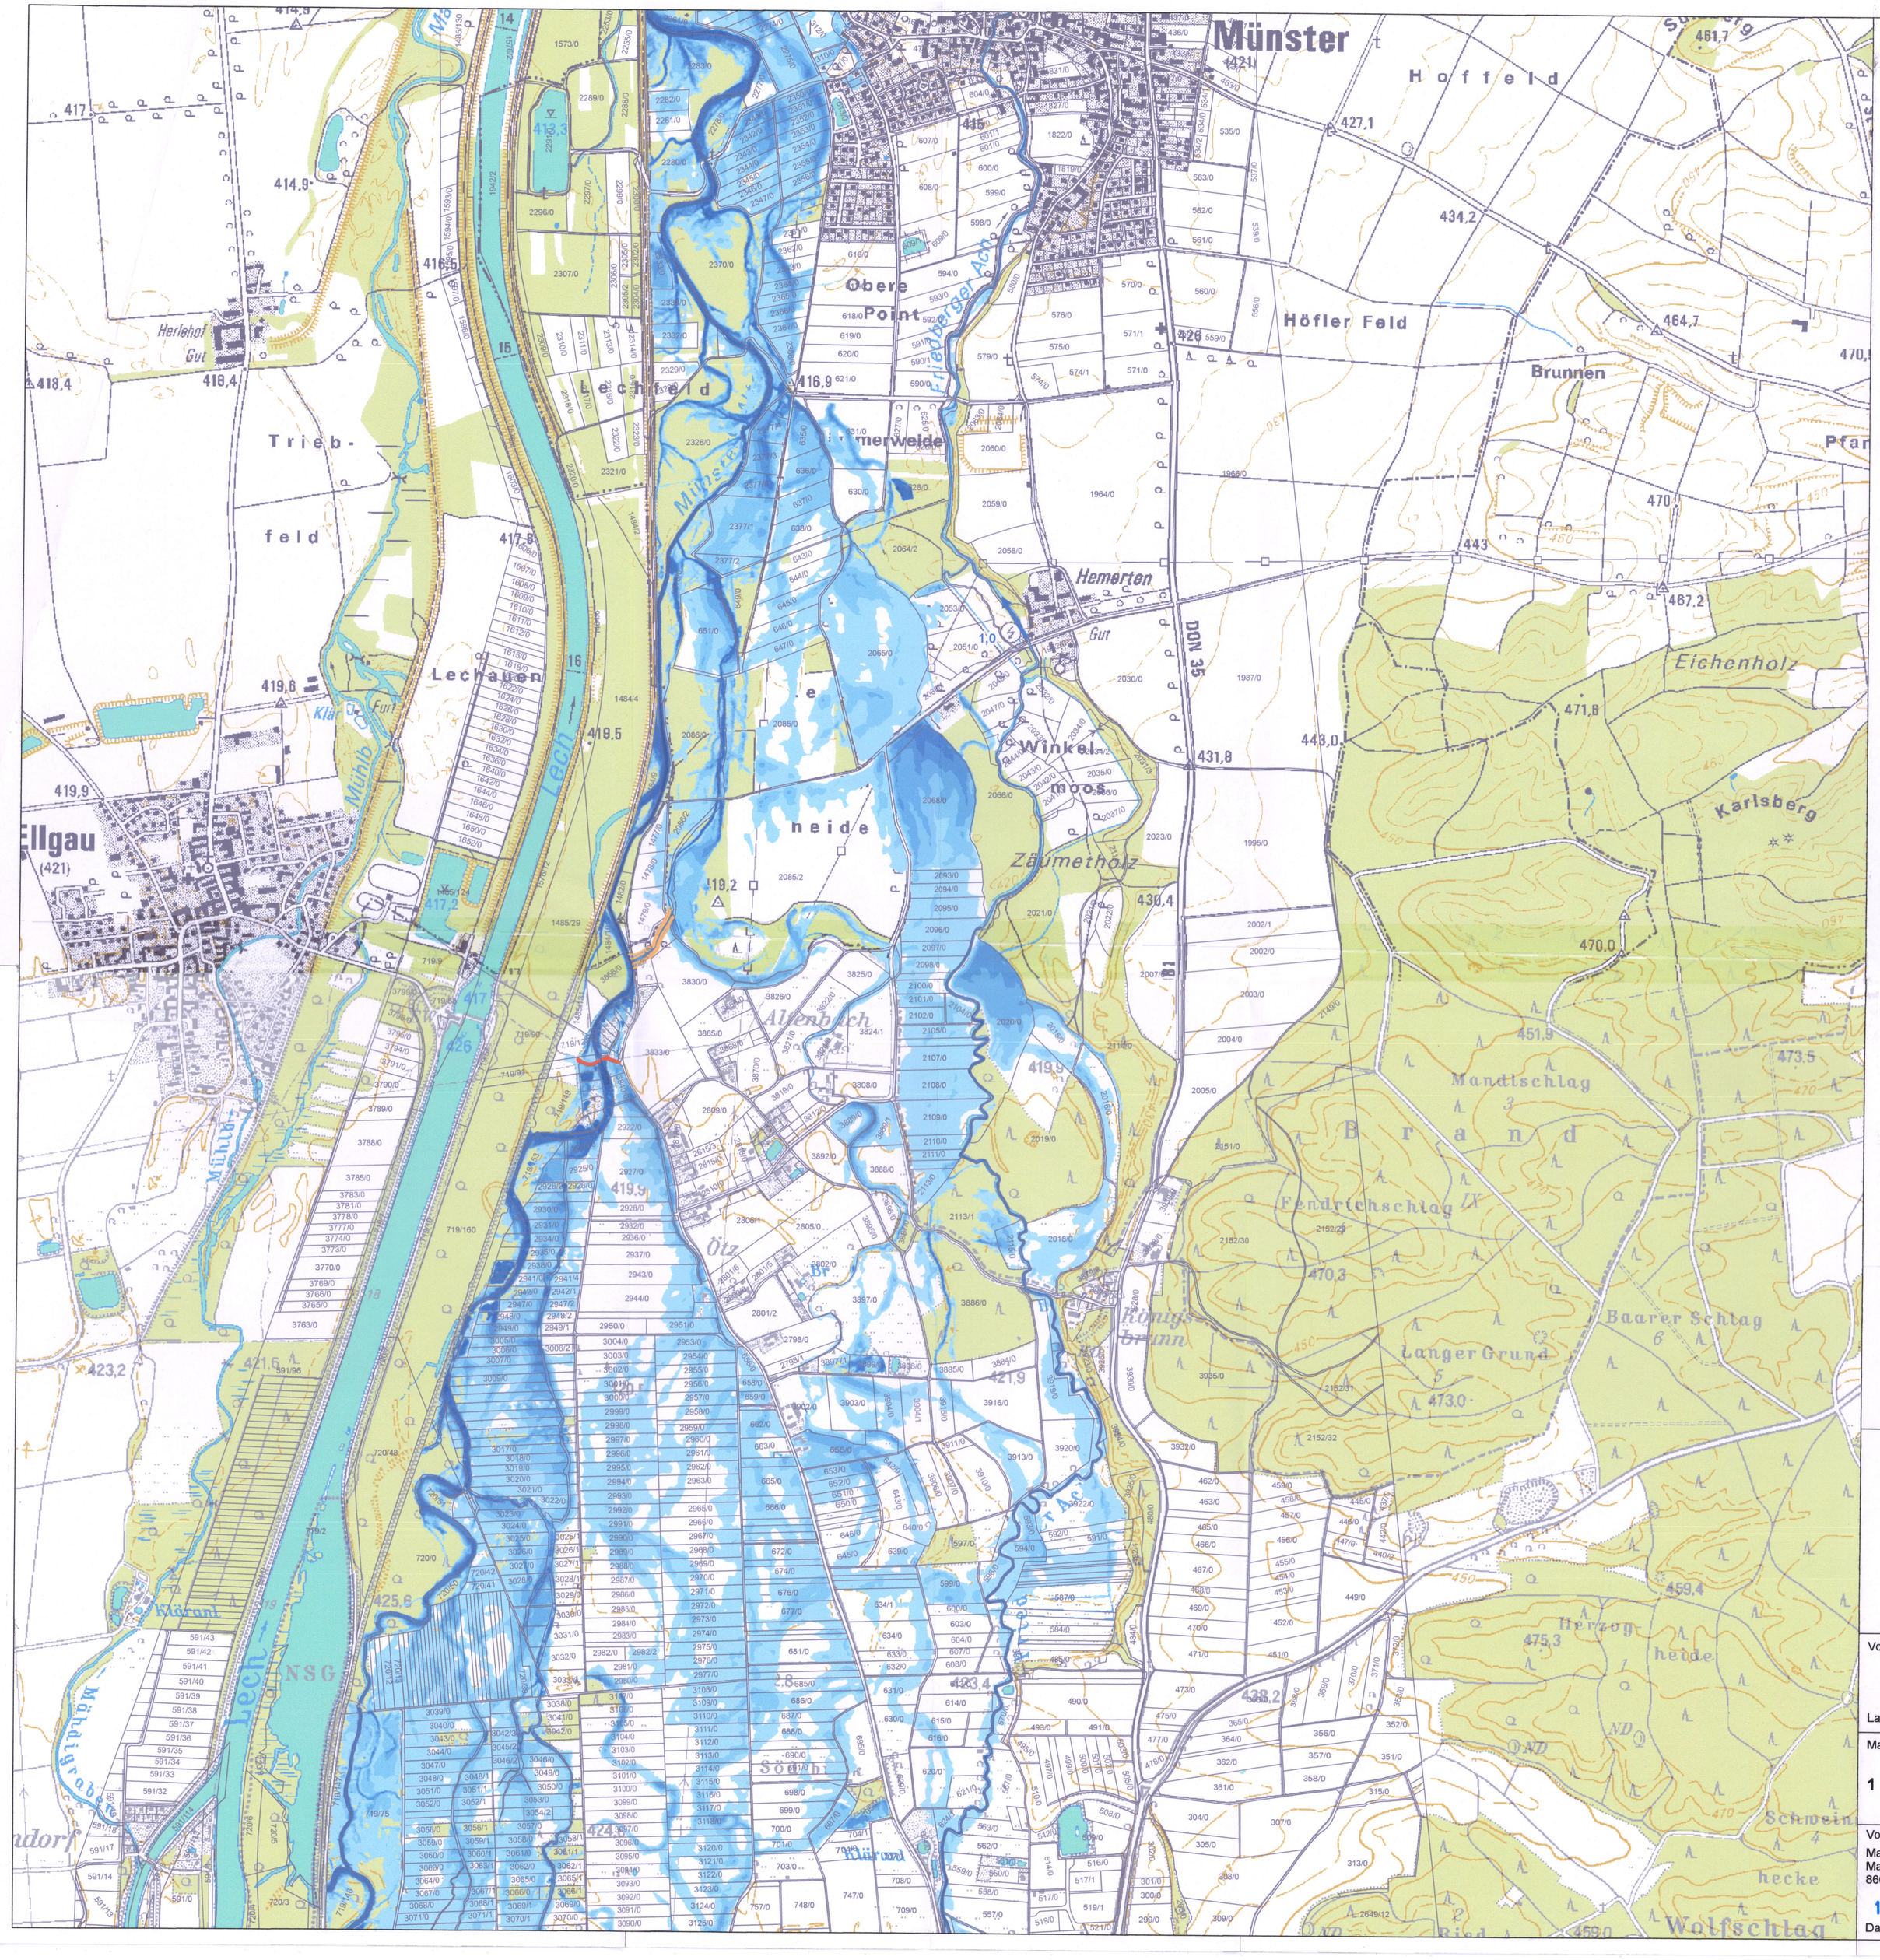

Legende

Ergebnisse der hydraulischen Wasserspiegellagenberechnung

Wassertiefen [m]

- bis 0,20 m
- bis 0,40 m
- bis 0,60 m
- bis 0,80 m
- bis 1,00 m
- bis 1,50 m
- bis 2,00 m
- bis 2,50 m
- größer 2,50 m

14,1 Zugabestelle im hydraulischen Modell mit Angabe des Abflussscheitels in m³/s

Durchlass Bestand

Planungsmaßnahmen

Flutmulde

Straßenanhebung

N

0 50100 200 300 400 500 Meter

BESTANDTEIL DES BESCHEIDES
vom 12. OKT. 2023
LANDRATSAMT AUGSBURG

Geprüft
Der amtliche Sachverständige
Wasserwirtschaftsamt
Donauwörth, den 14.02.2022

Vorhaben:	**Hochwasserschutz Markt Thierhaupten Hochwasserschutz und Verbesserung des natürlichen Rückhalts an der Altnet im Bereich TG III**		Projekt-Nr.:	ea-Thierhau-004.01
Landkreis:	**Augsburg** Markt: **Thierhaupten**		Anlage:	3
Maßstab:	**Überschwemmungsgebiet Planungszustand mit Flutmulde HQ_{extrem}**		Plan Nr.:	T 112
1 : 10.000	Tektur		Datum	Name
		entw.	Jan. 2020	Haller
		gez.	Jan. 2020	Kaltenhäuser
		gepr.	29.01.2020	

Vorhabensträger:
Markt Thierhaupten
Marktplatz 1
86672 Thierhaupten

19. Feb. 2020
Datum Unterschrift

Entwurfsverfasser:
Dr. Blasy - Dr. Øverland
Beratende Ingenieure GmbH & Co. KG
Moosstraße 3 82279 Eching am Ammersee

29.01.2019
Datum Unterschrift